

工事年度	令和7年度		
工事名	青峰団地法面对策(1工区)工事		
工事箇所	久留米市高良内町地内		
図面名	平面図		
縮尺	S=1:300	図面番号	1/9
一般財団法人		久留米市開発公社	

標準断面図

S=1:50

No. 1-4

GN=91.330

FW

DL=95.000

ガードレール

裸混り土

モルタル吹付枠(のり枠)200×200
植生基材吹付(枠内吹付) t=5cm



モルタル吹付(枠内吹付) t=8cm

91.330

As


工事年度	令和7年度		
工 事 名	青峰団地法面对策(1工区)工事		
工 事 箇 所	久留米市高良内町地内		
図 面 名	標準断面図		
縮 尺	S=1:50	図面番号	2/9
一般財団法人		久留米市開発公社	

横断図（１） S=1:100

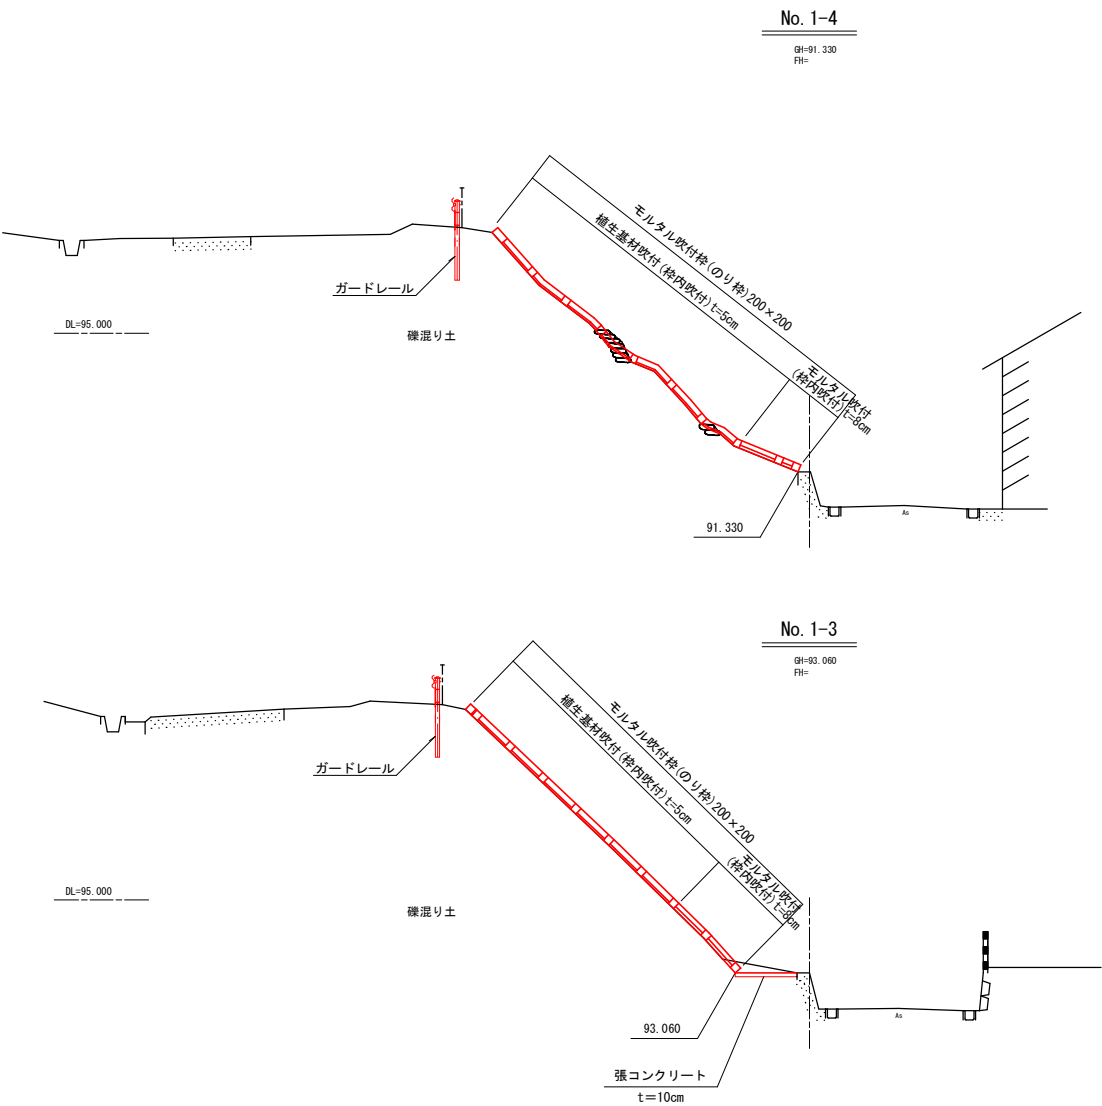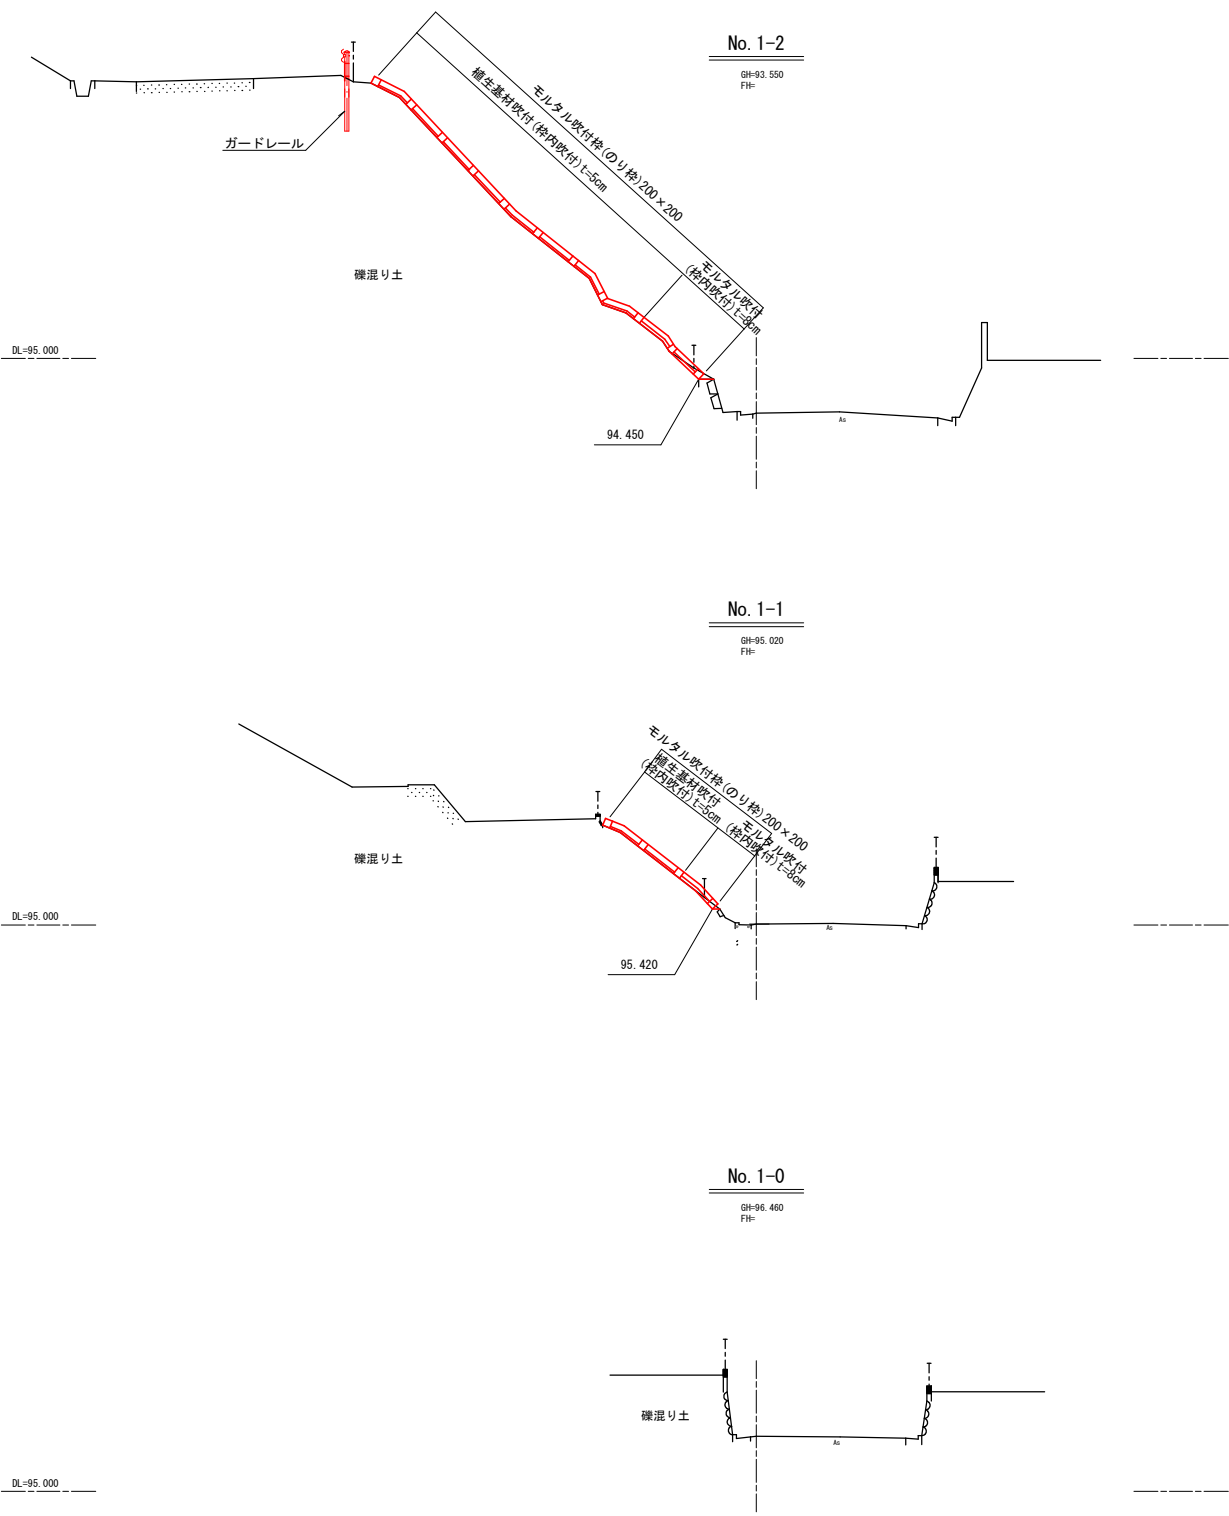


工事年度	令和7年度		
工事名	青峰団地法面对策(1工区)工事		
工事箇所	久留米市高良内町地内		
図面名	横断図(1)		
縮尺	S=1:100	図面番号	3/9
一般財団法人		久留米市開発公社	

横断図（2） S=1：100

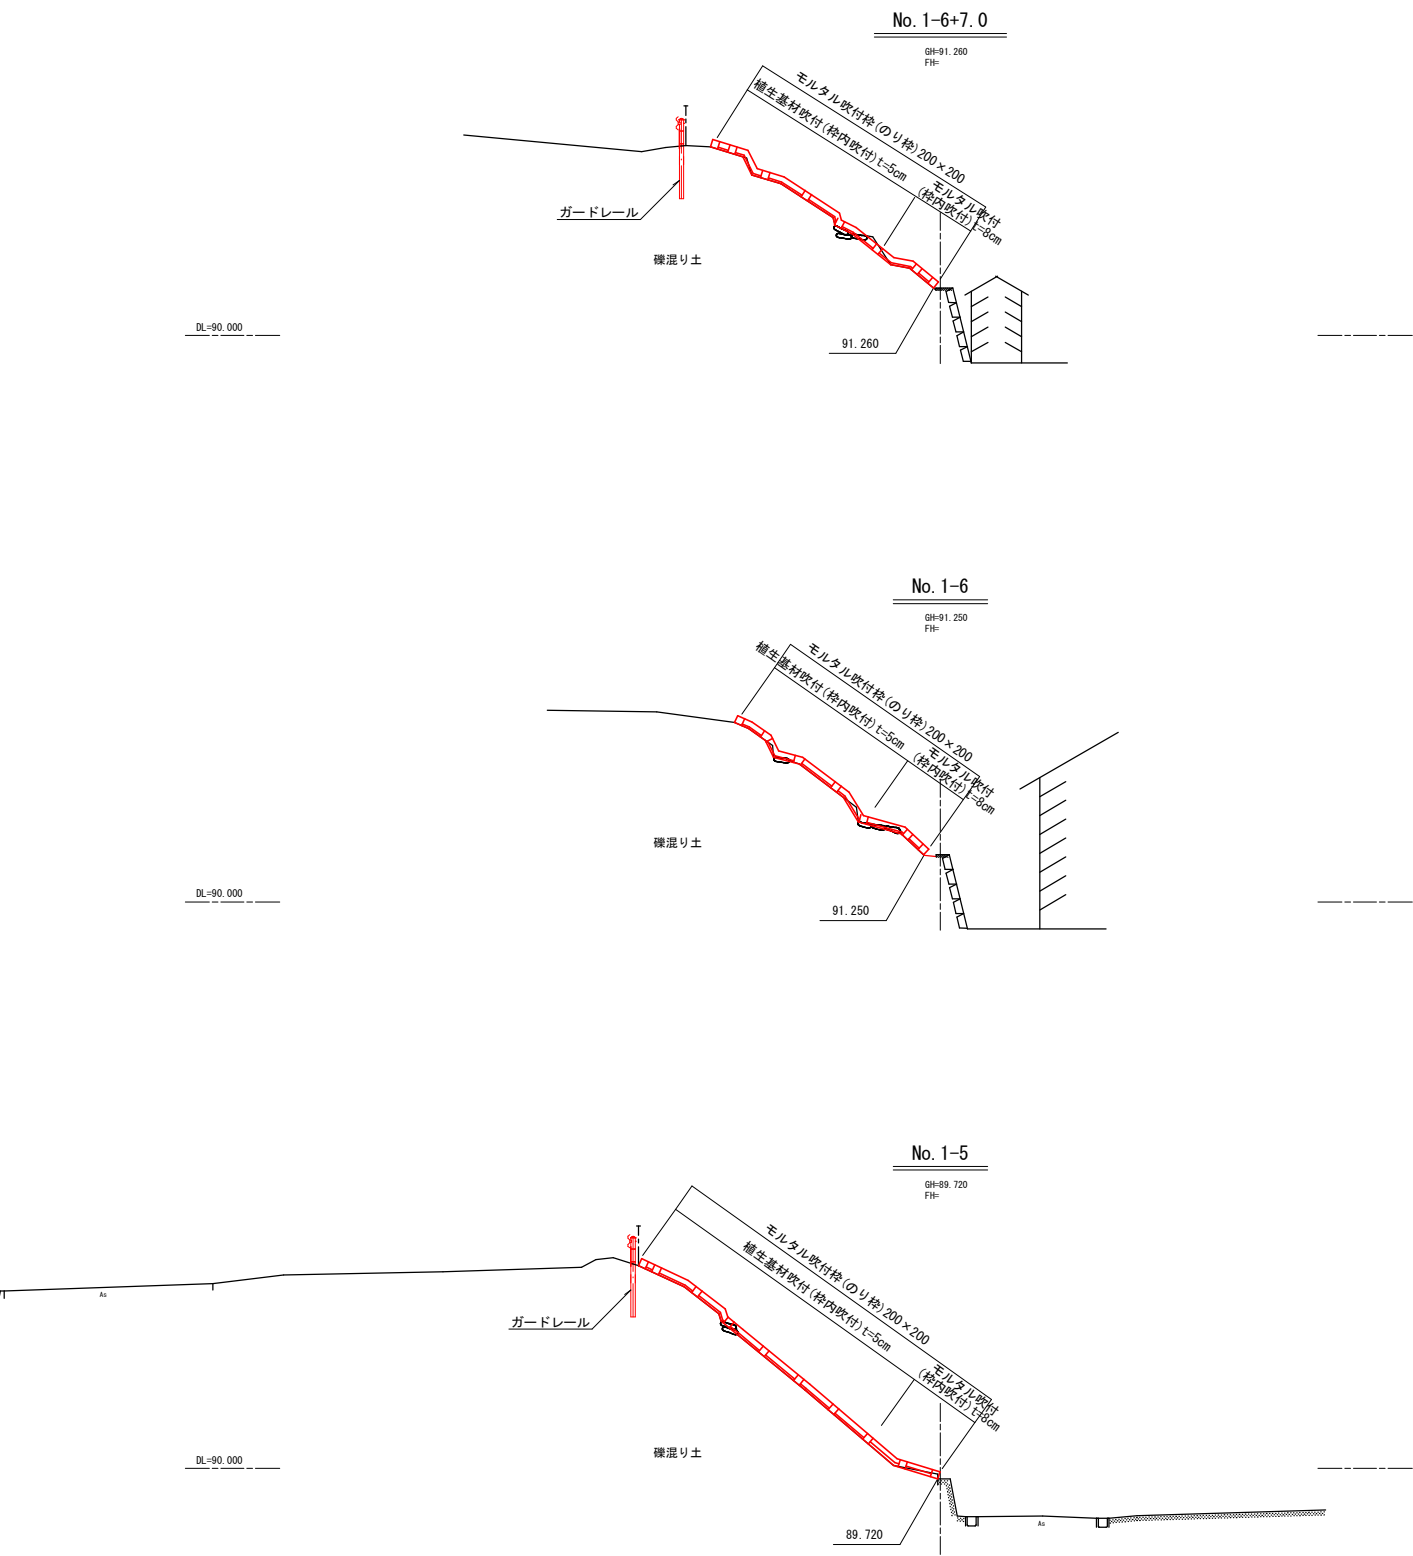

工事年度	令和7年度		
工 事 名	青峰団地法面对策(1工区)工事		
工 事 箇 所	久留米市高良内町地内		
図 面 名	横断図(2)		
縮 尺	S=1：100	図面番号	4/9
一般財団法人		久留米市開発公社	

法面工展開図
S=1 : 250

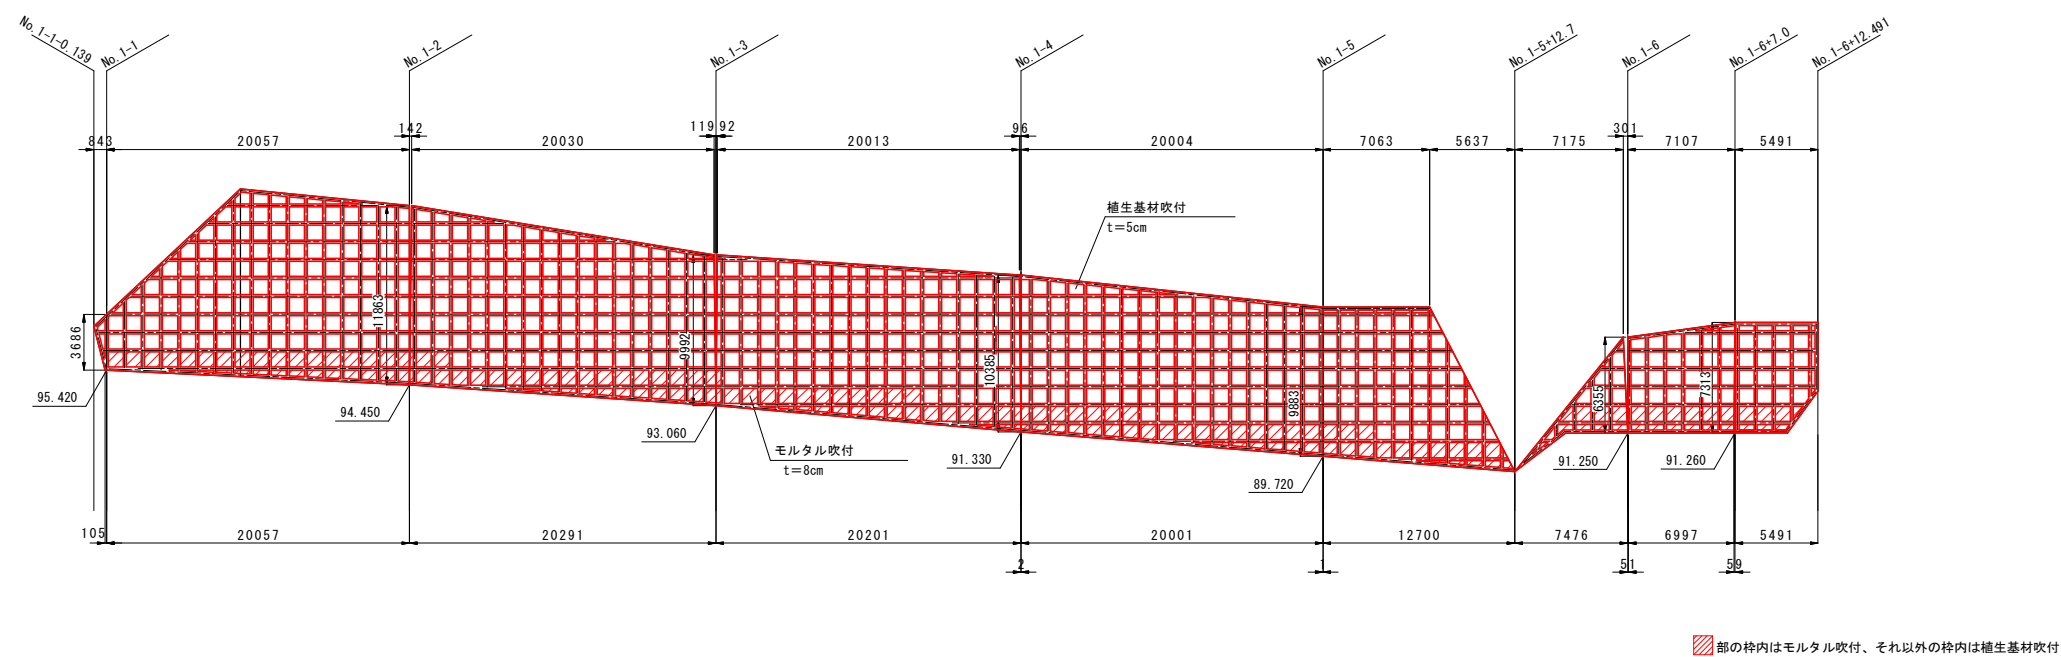

工事年度	令和7年度		
工事名	青峰団地法面对策(1工区)工事		
工事箇所	久留米市高良内町地内		
図面名	法面工展開図		
縮尺	S=1:250	図面番号	5/9
一般財団法人		久留米市開発公社	

法面工 詳細図

法面工 構造図
S=1:10


モルタル吹付枠（のり枠）

モルタル吹付（枠内吹付）


植生基材吹付（枠内吹付）

張コンクリート




A-A断面 S=1:20

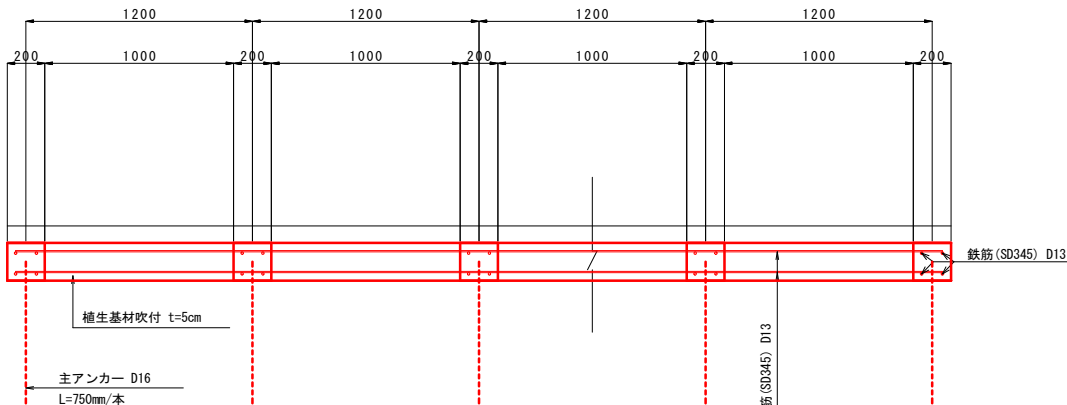

モルタル吹付枠（のり枠）標準展開図 S=1:20
200×200 (1200×1200)

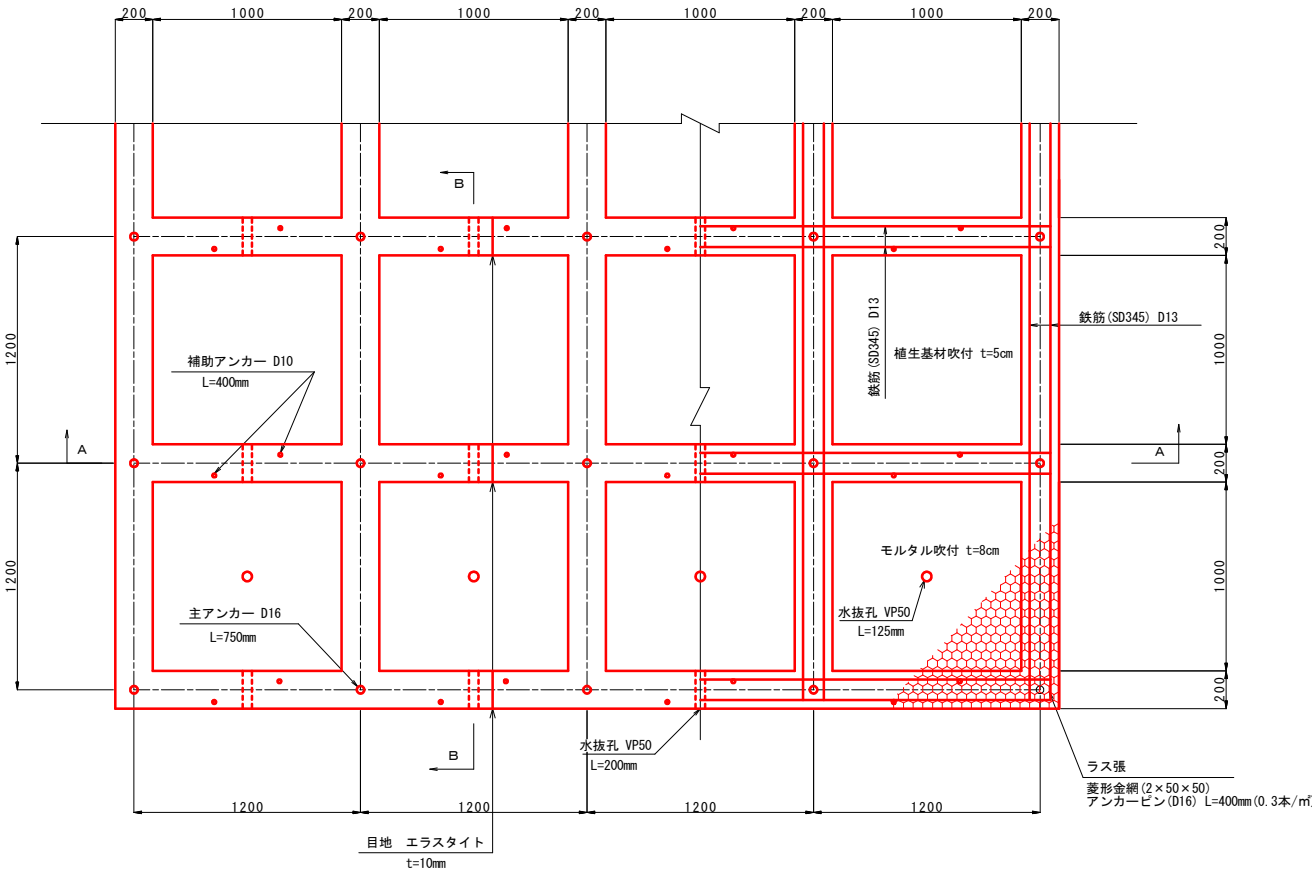

※詳細な配置は、着工前測量を行い施工図を作成し、受注者の承認を受けること。
※目地は、10m程度に1箇所横枠の中心付近に設置する。
※モルタル吹付を行う枠内には、水抜孔 (VP管φ50) を中心部に1箇所、設置すること。
※植生基材は草本配合とし、配合計画書を提出すること。

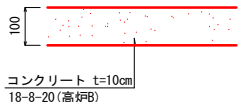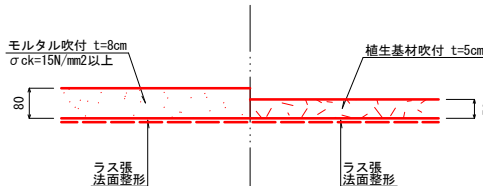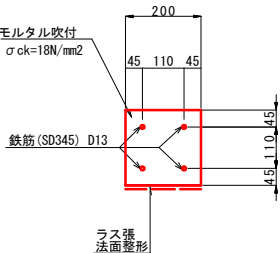


10m2 当り				
名称	規格	数量	単位	摘要
モルタル吹付	200×200 σck=18N/mm2	0.4	m3	
鉄筋	D13	40.0	m	
型枠		4.0	m2	
主アンカー	D16 L=750mm	8.3	本	吹付枠交点部
補助アンカー	D10 L=400mm	16.6	本	横枠のみ
水抜孔	VP管 φ50mm L=200mm	8.3	箇所	横枠のみ
ラス張	菱形金網 (2×50×50)	2.0	m2	
アンカーピン	D16 L=400mm	0.6	本	0.3本/m2
法面整形		2.0	m2	


10m2 当り				
名称	規格	数量	単位	摘要
モルタル吹付	t=8cm σck=15N/mm2以上	0.8	m3	
植生基材吹付	t=5cm	0.5	m3	草本配合
水抜孔	VP管 φ50mm L=125mm	10	箇所	モルタル吹付枠内に1箇所
ラス張	菱形金網 (2×50×50)	10.0	m2	
アンカーピン	D16 L=400mm	3	本	0.3本/m2
法面整形		10.0	m2	

10m2 当り				
名称	規格	数量	単位	摘要
コンクリート	18-8-20 (高炉B)	1.0	m3	

主鉄筋継手部

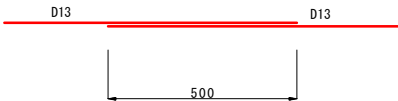


目地

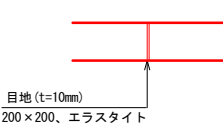

1箇所 当り				
名称	規格	数量	単位	摘要
目地	200×200、t=10mm、エラストイト	0.04	m2	1箇所/吹付枠10m2当り (横枠のみ)


B-B断面 S=1:20

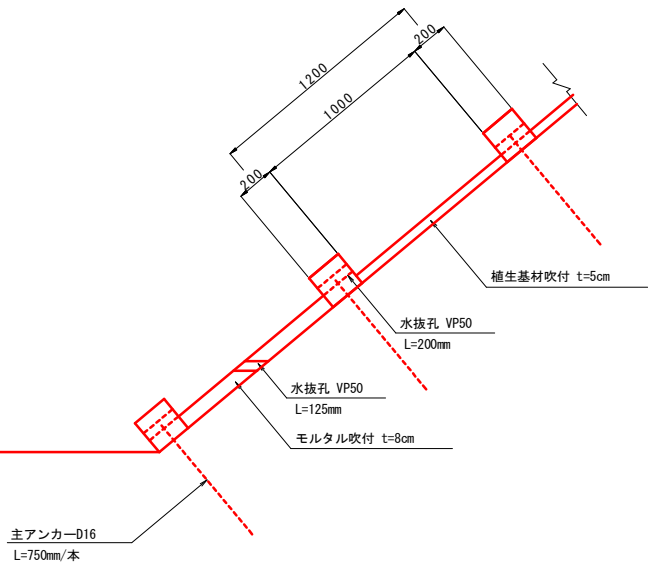


工事年度	令和7年度		
工事名	青峰団地法面対策(1工区)工事		
工事箇所	久留米市高良内町地内		
図面名	法面工詳細図		
縮尺	図示	図面番号	6/9
一般財団法人		久留米市開発公社	

排水工 詳細図（１）
道路部

平面図
S=1:250

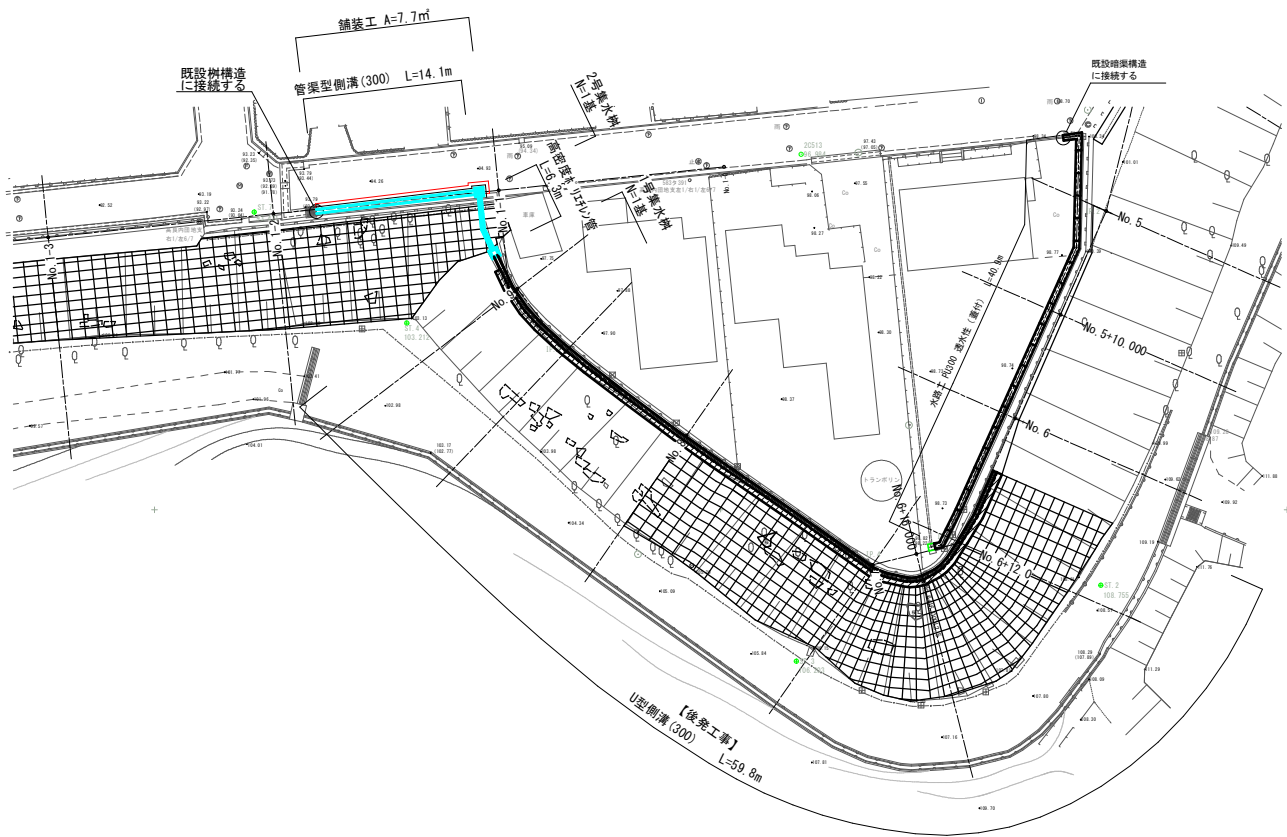



管渠型側溝(300) 構造図
S=1:15

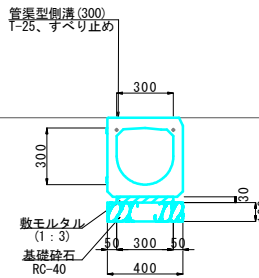

10m当り				
名称	規格	数量	単位	摘要
管渠型側溝	300×300	10	m	T-25
敷モルタル	1:0.3	0.09	m3	
基礎砕石	RC-40、t=10cm	4.0	m3	


集水樹工 構造図
S=1:15

2号集水樹(T-25)

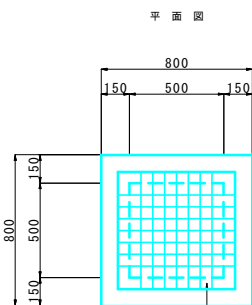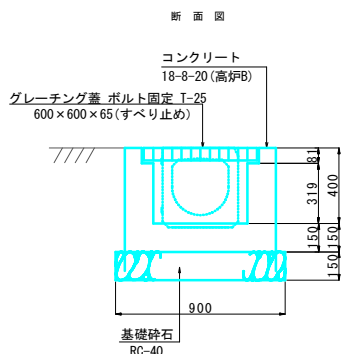


1箇所当り				
名称	規格	数量	単位	摘要
コンクリート	18-8-20(高炉B)	0.27	m3	
型枠		2.92	m2	
基礎砕石	RC-40、t=15cm	0.81	m2	
グレーチング	600×600×65	1	枚	T-25、ボルト固定、すべり止め


管渠型側溝(300) 縦断面図
S=1:50

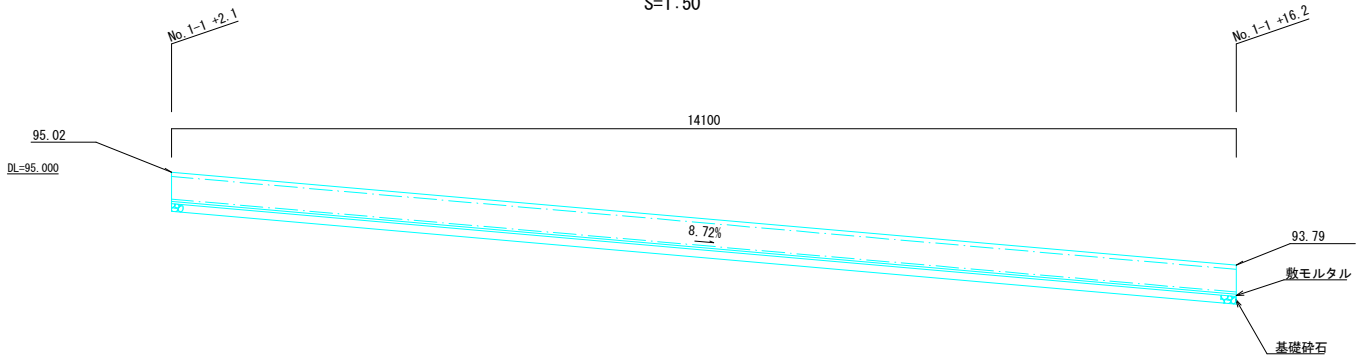


横断面図 S=1:50
No. 1-1 +2.1

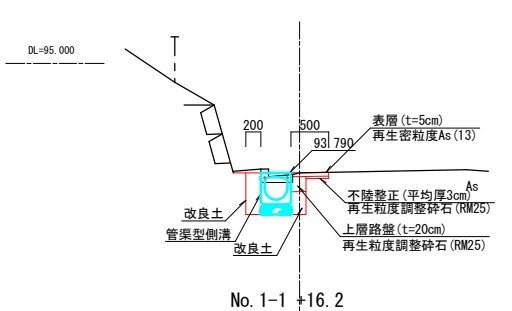

No. 1-1 +16.2

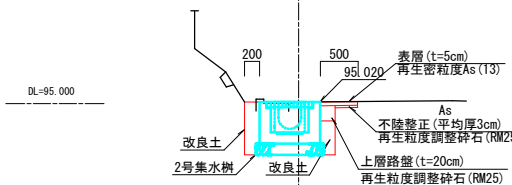


舗装工 詳細図

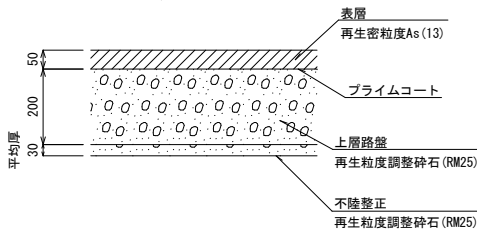


2次製品は参考図

工事年度	令和7年度		
工事名	青峰団地法面対策(1工区)工事		
工事箇所	久留米市高良内町地内		
図面名	排水工詳細図(1)		
縮尺	図示	図面番号	7/9
一般財団法人		久留米市開発公社	

排水工 詳細図（２）
法 面 部

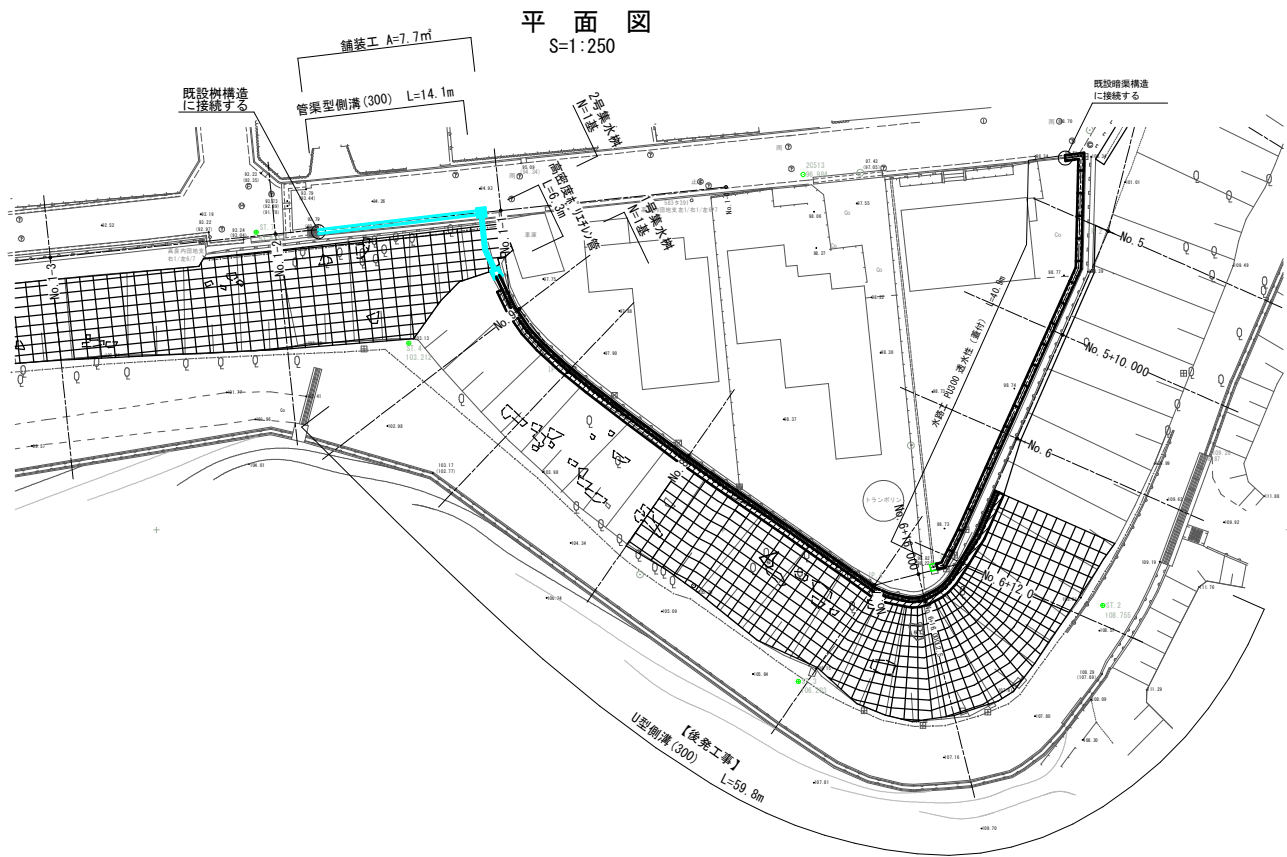


水路工 (PU-300) 縦断面図（後発工事）
VS=1:20
HS=1:100

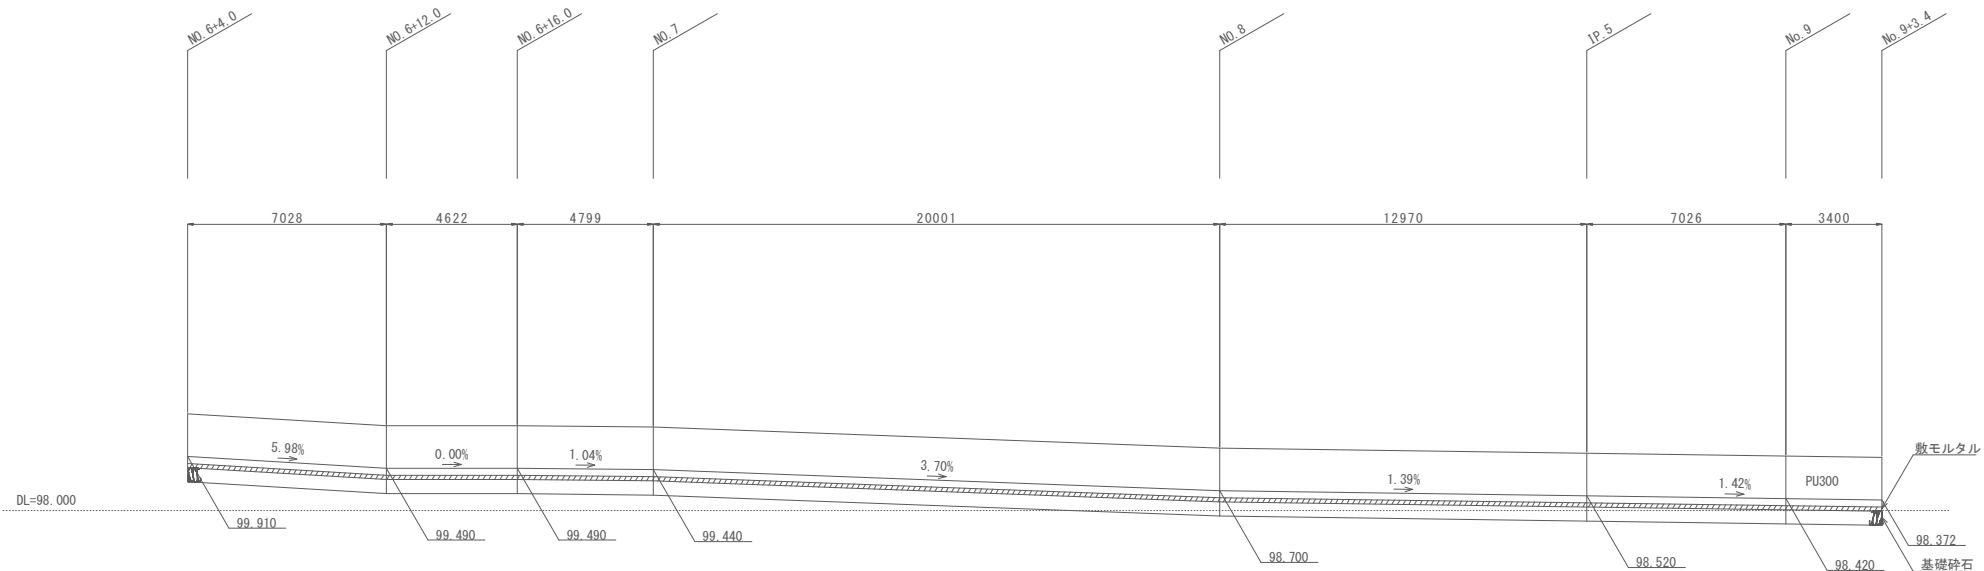


排水工 構造図

高密度ポリエチレン管

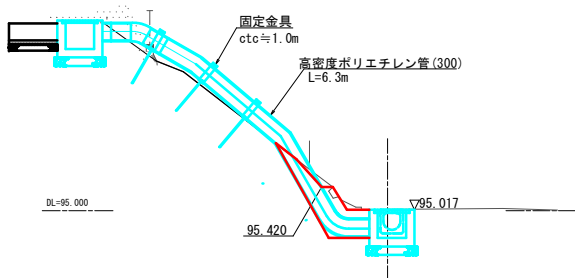


名称	規格	数量	単位	摘要
高密度ポリエチレン管	300	10	m	

固定金具

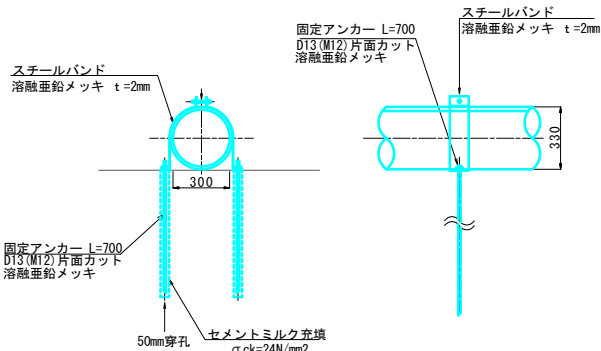


名称	規格	数量	単位	摘要
固定金具	300	10	m	

U型側溝 詳細図（後発工事）
S=1:15

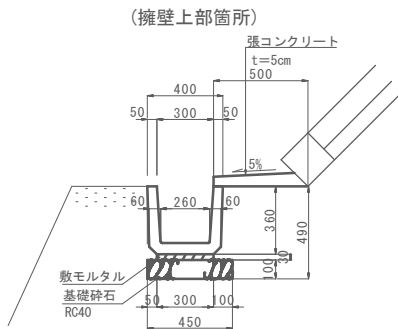


集水樹 詳細図
S=1:15

1号集水樹 (T-25)

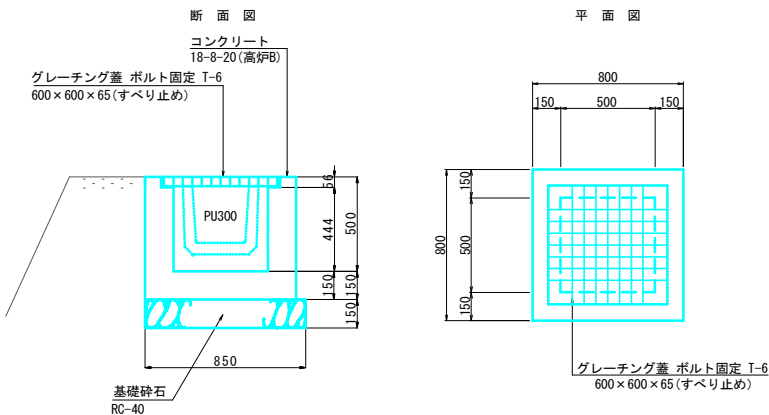

名称	規格	数量	単位	摘要
コンクリート	18-8-20 (高炉B)	0.26	m3	
型枠		2.67	m2	
基礎砕石	RC-40、t=15cm	0.81	m2	
グレーチング	600×600×65	1	枚	T-6、ボルト固定、すべり止め

法面復旧

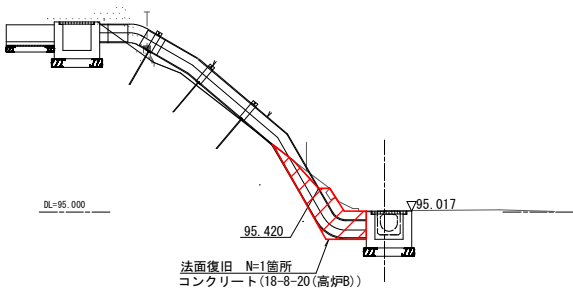


2次製品は参考図

工事年度	令和7年度		
工事名	青峰団地法面対策(1工区)工事		
工事箇所	久留米市高良内町地内		
図面名	排水工詳細図(2)		
縮尺	図示	図面番号	8/9
一般財団法人		久留米市開発公社	

標準構造図
ガードレール（Gr-C-4E）

組立図

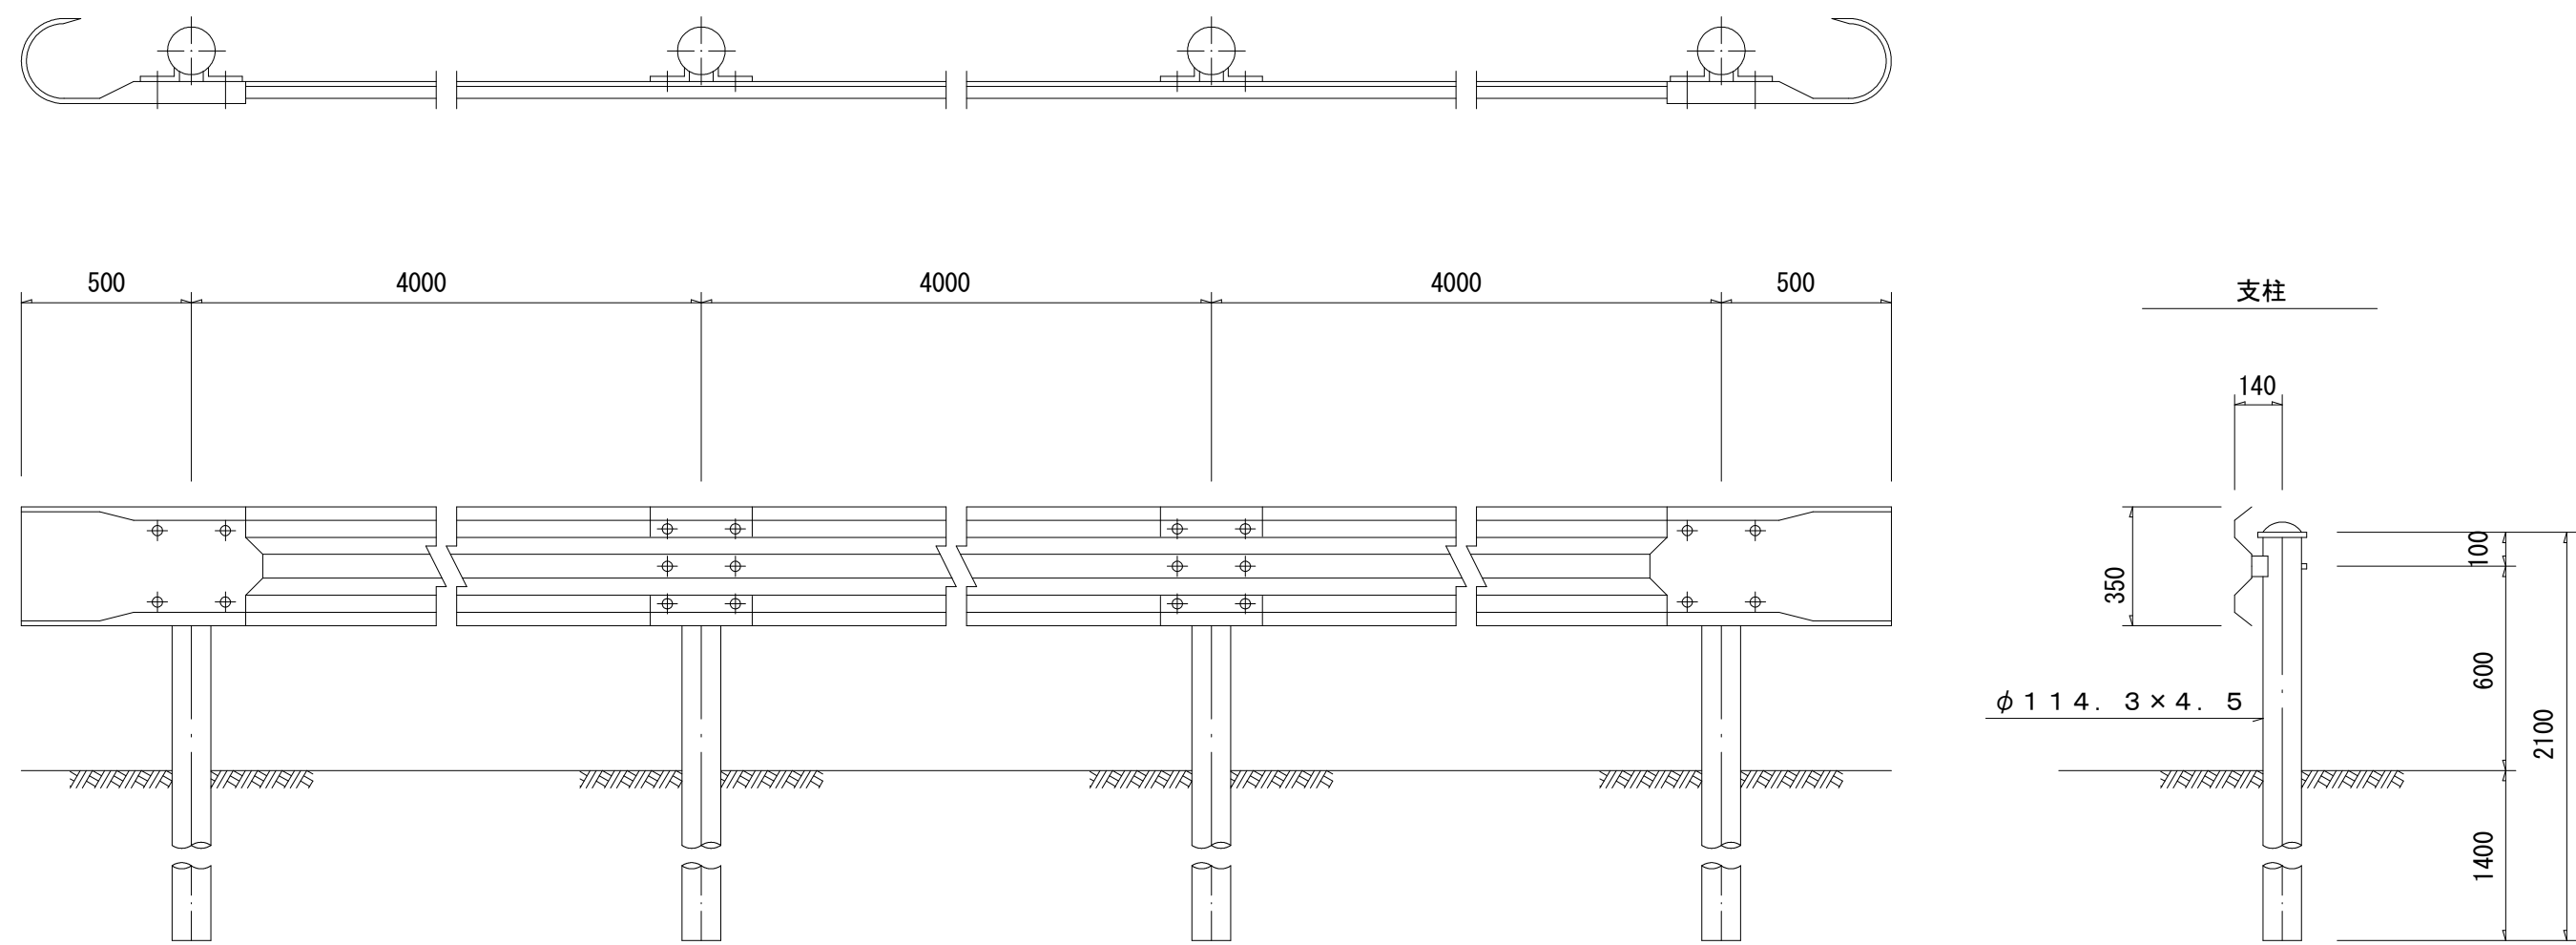




注意事項

- 1. 二次製品の形状は、参考図とする。
- 2. ガードレールの色はブラウンとする。

2次製品は参考図

工事年度	令和7年度		
工事名	青峰団地法面对策(1工区)工事		
工事箇所	久留米市高良内町地内		
図面名	ガードレール		
縮尺	図示	図面番号	9/9
一般財団法人		久留米市開発公社	


仮設工詳細図（参考図）

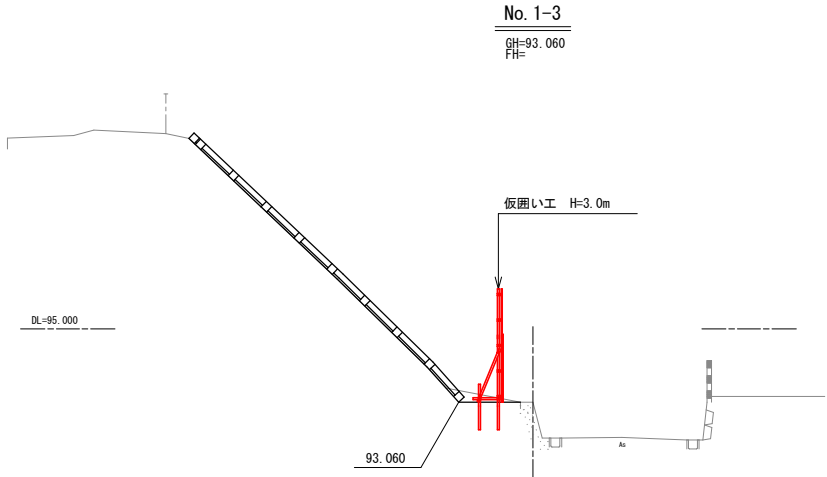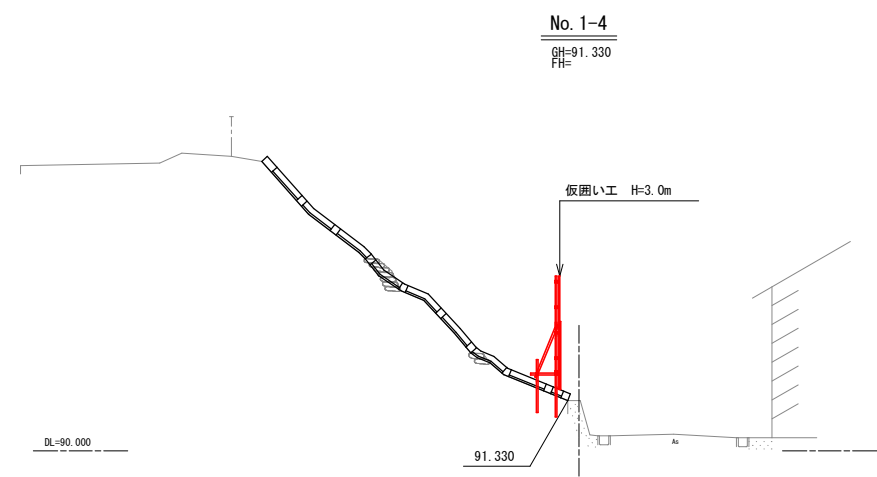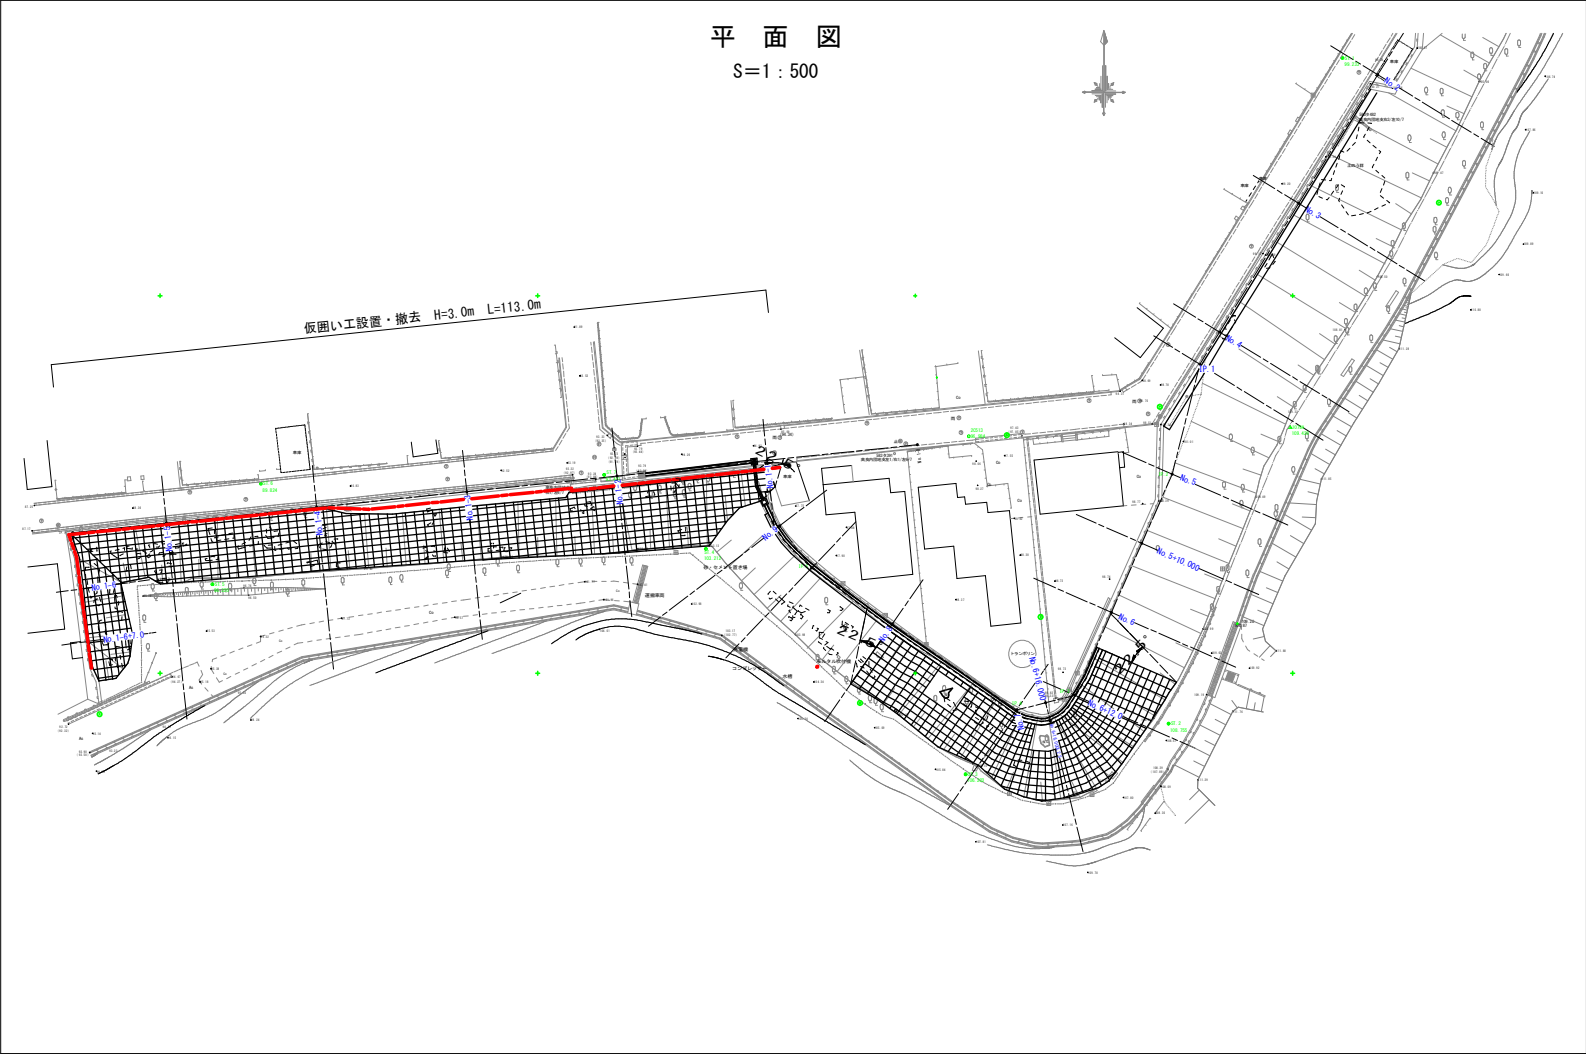


工事年度	令和7年度		
工事名	青峰団地法面対策（1工区）工事		
工事箇所	久留米市高良内町地内		
図面名	仮設工詳細図（参考図）		
縮尺	図示	図面番号	
一般財団法人		久留米市開発公社	

仮設工構造図（参考図）
S=1:25

正面図

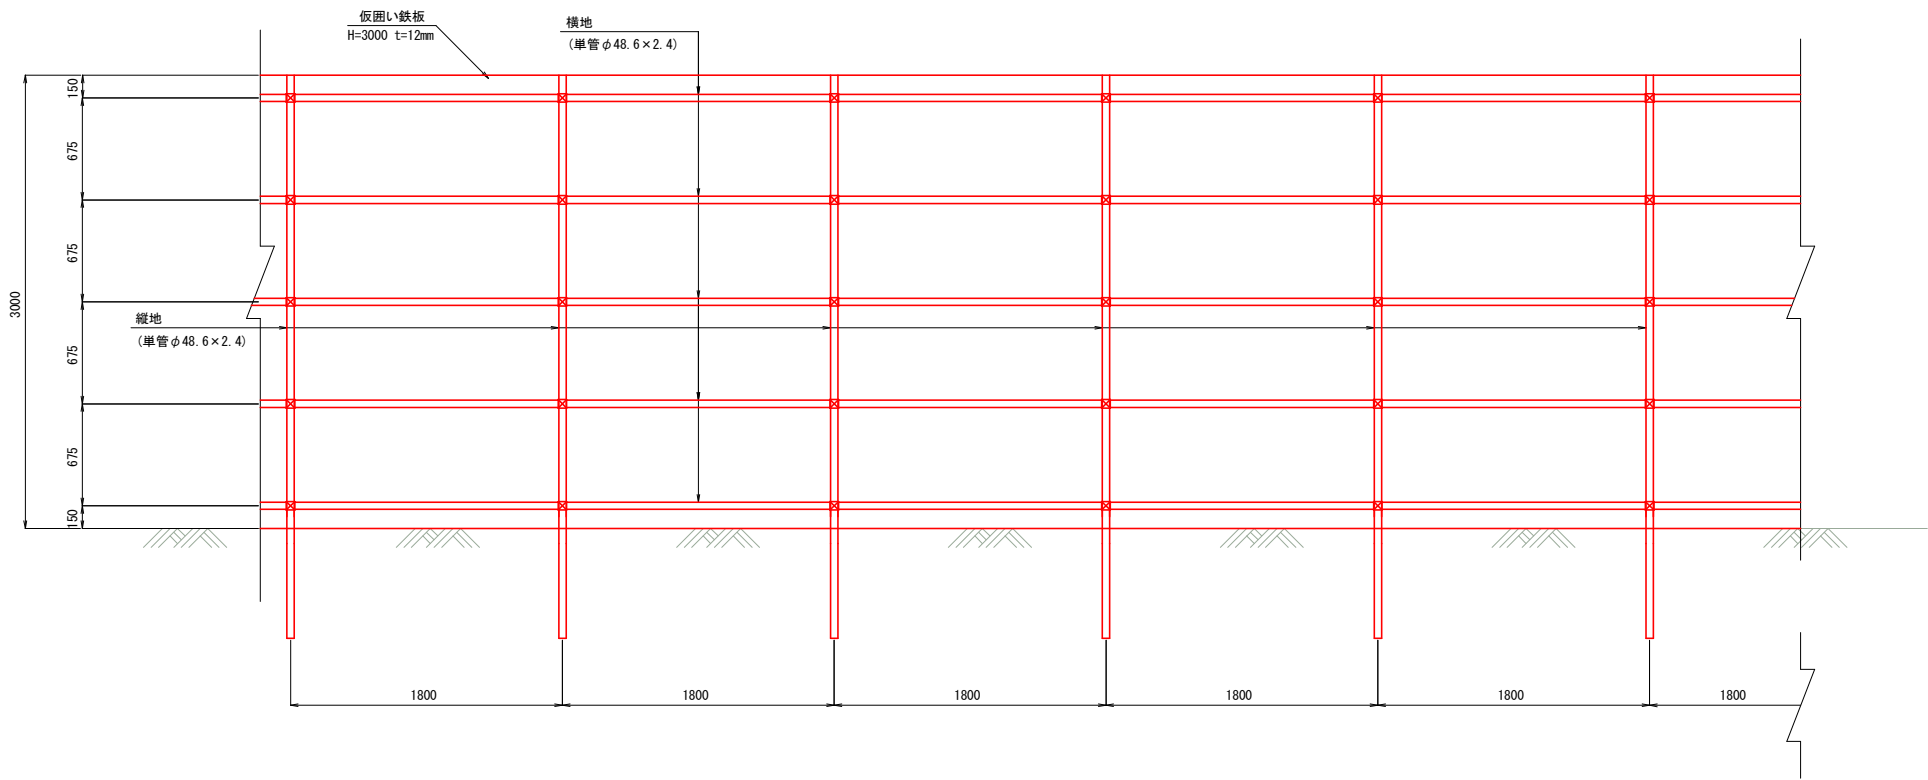

側面図

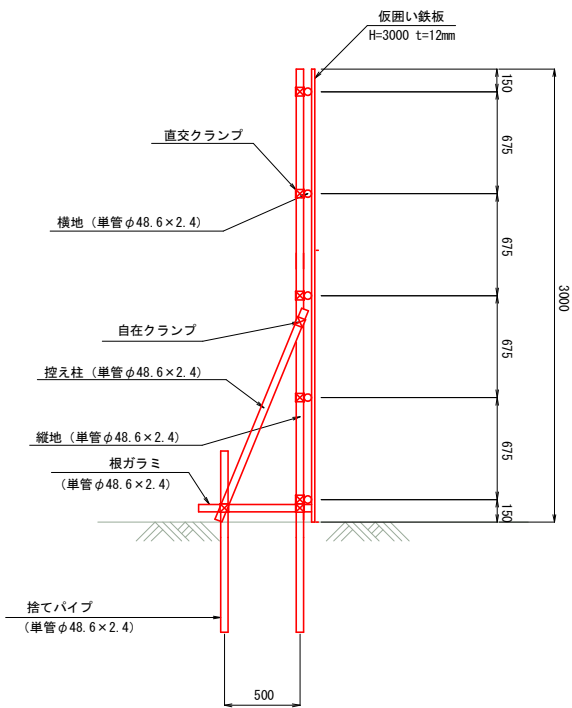

工事年度	令和7年度		
工事名	青峰団地法面对策（1工区）工事		
工事箇所	久留米市高良内町地内		
図面名	仮囲い構造図（参考図）		
縮尺	図示	図面番号	
一般財団法人		久留米市開発公社	