


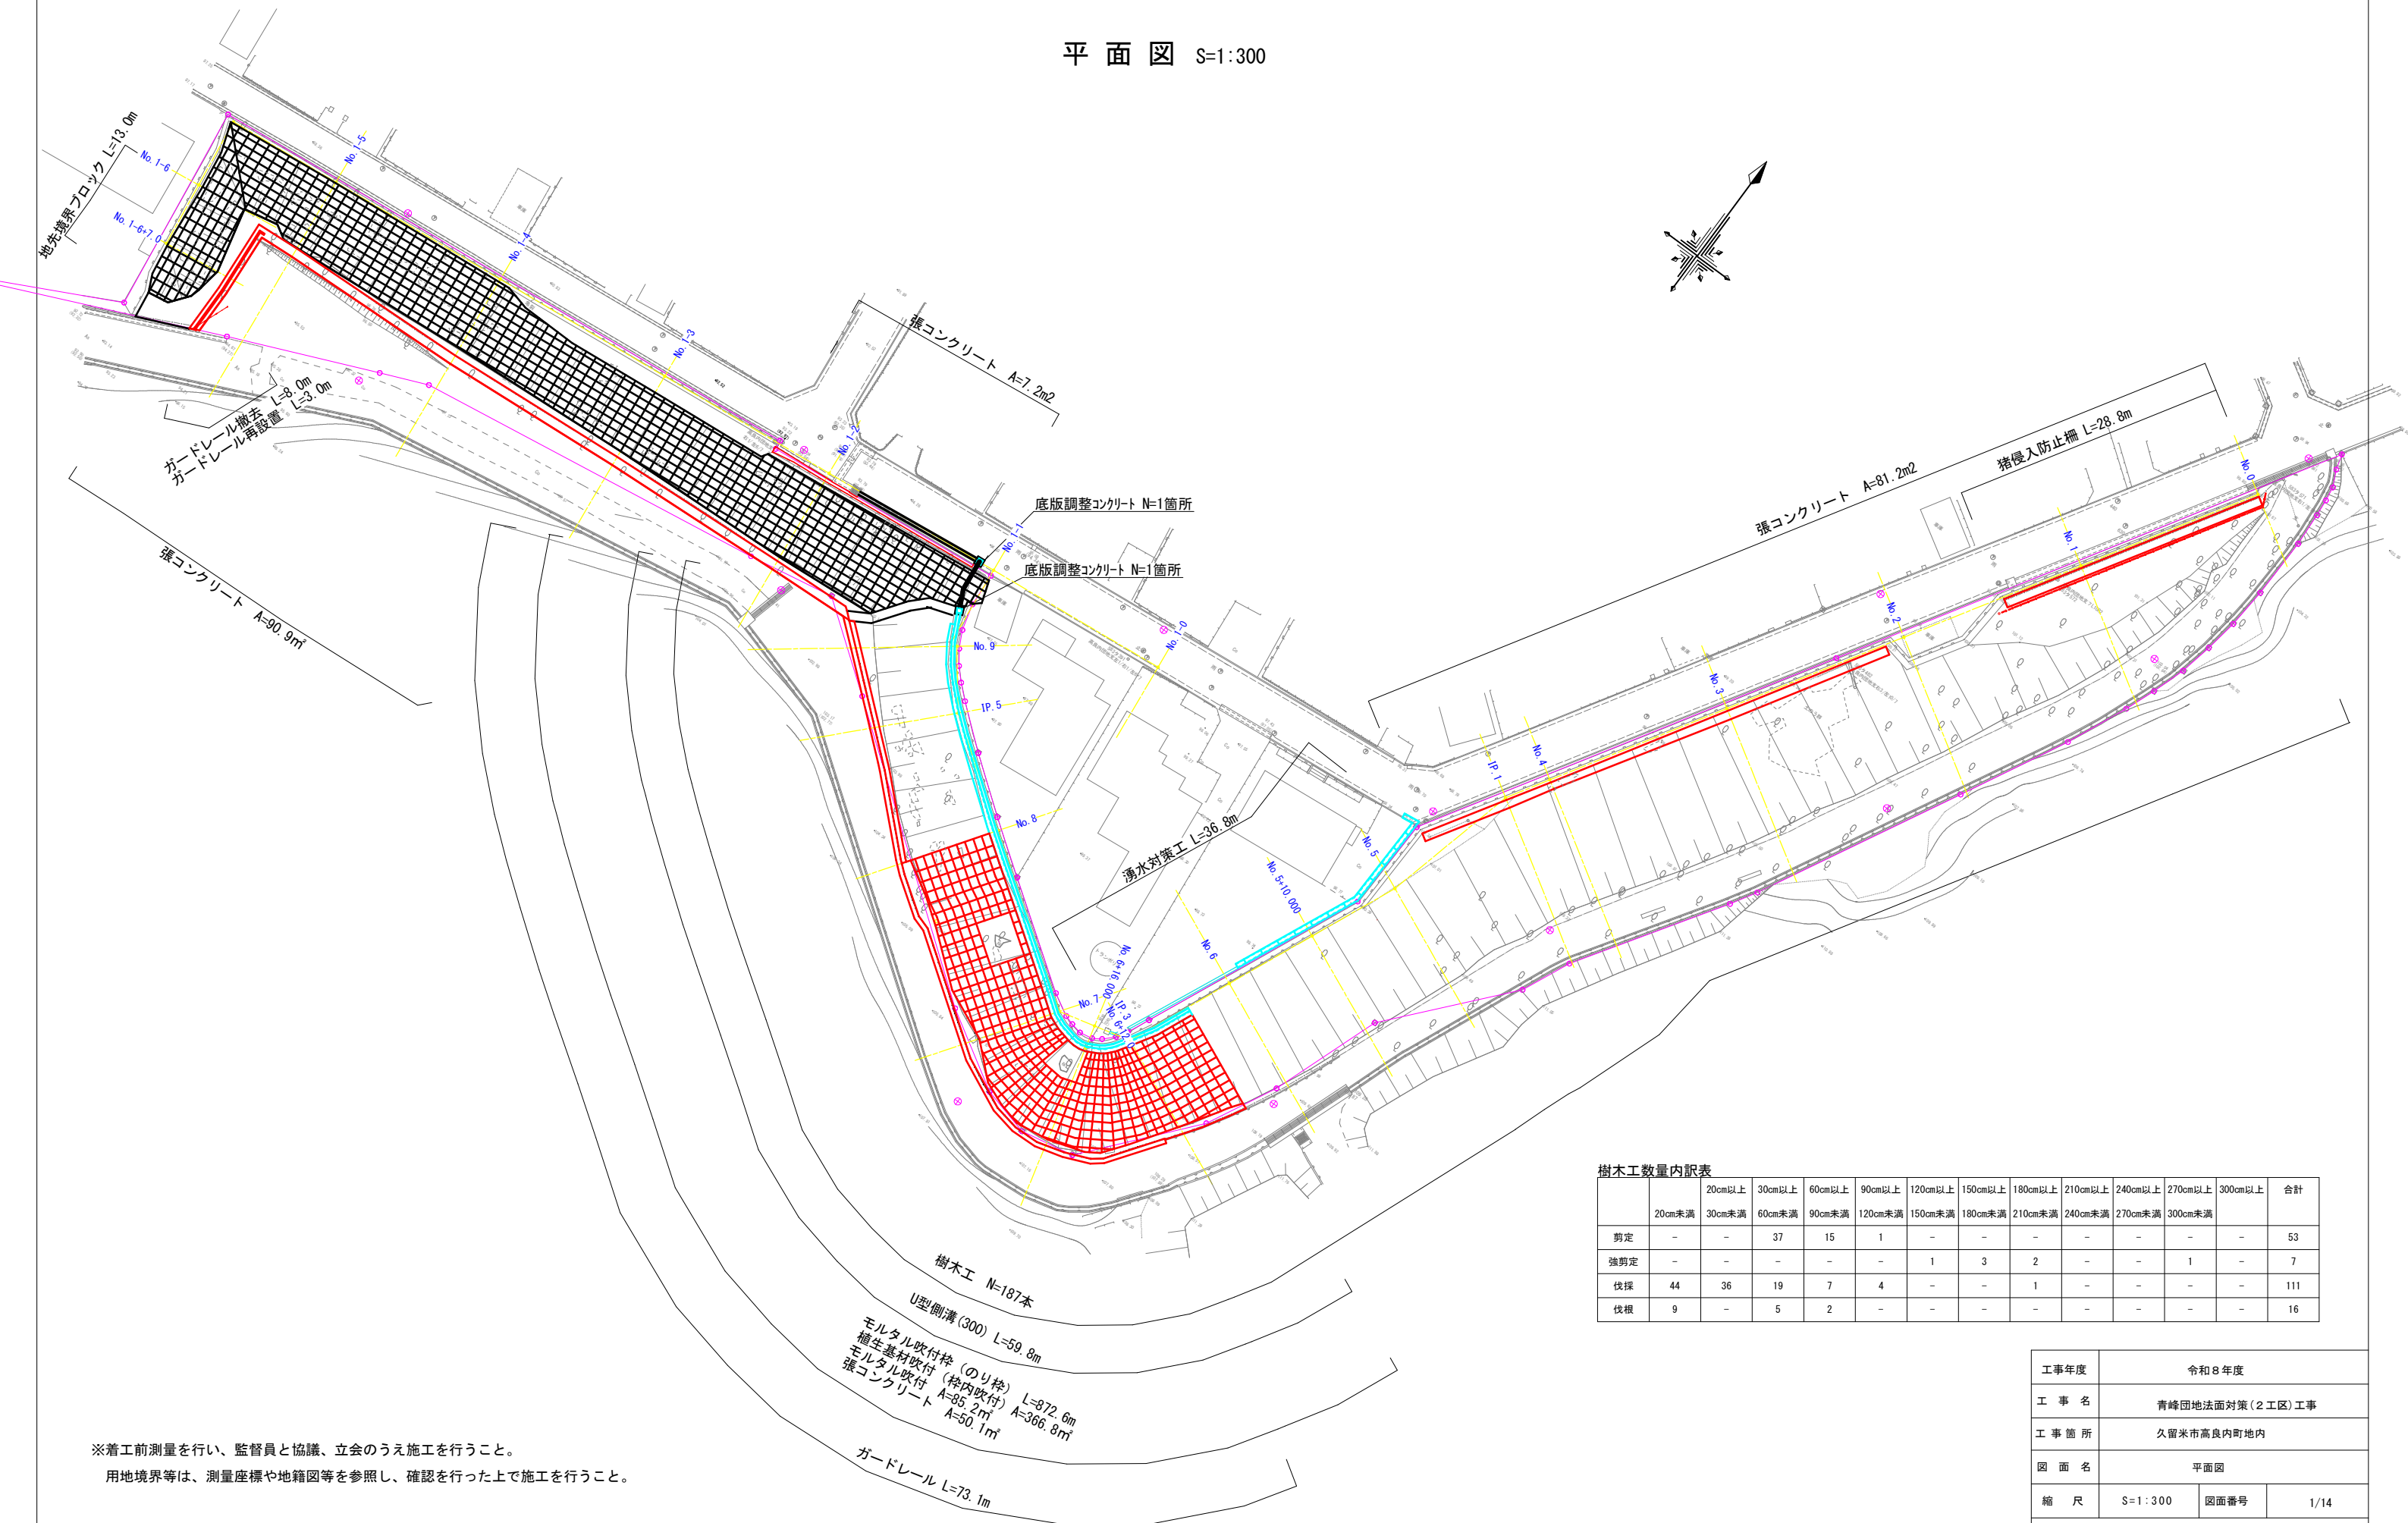


	20cm以上	30cm以上	60cm以上	90cm以上	120cm以上	150cm以上	180cm以上	210cm以上	240cm以上	270cm以上	300cm以上	合計
	20cm未満	30cm未満	60cm未満	90cm未満	120cm未満	150cm未満	180cm未満	210cm未満	240cm未満	270cm未満	300cm未満	
剪定	-	-	37	15	1	-	-	-	-	-	-	53
強剪定	-	-	-	-	-	1	3	2	-	-	1	7
伐採	44	36	19	7	4	-	-	1	-	-	-	111
伐根	9	-	5	2	-	-	-	-	-	-	-	16

工事年度	令和 8 年度		
工 事 名	青峰団地法面対策(2 工区)工事		
工 事 箇 所	久留米市高良内町地内		
図 面 名	平面図		
縮 尺	S=1:300	図面番号	1/14
一般財団法人		久留米市開発公社	

※着工前測量を行い、監督員と協議、立会のうえ施工を行うこと。
用地境界等は、測量座標や地籍図等を参照し、確認を行った上で施工を行うこと。

標準断面図



S=1:50

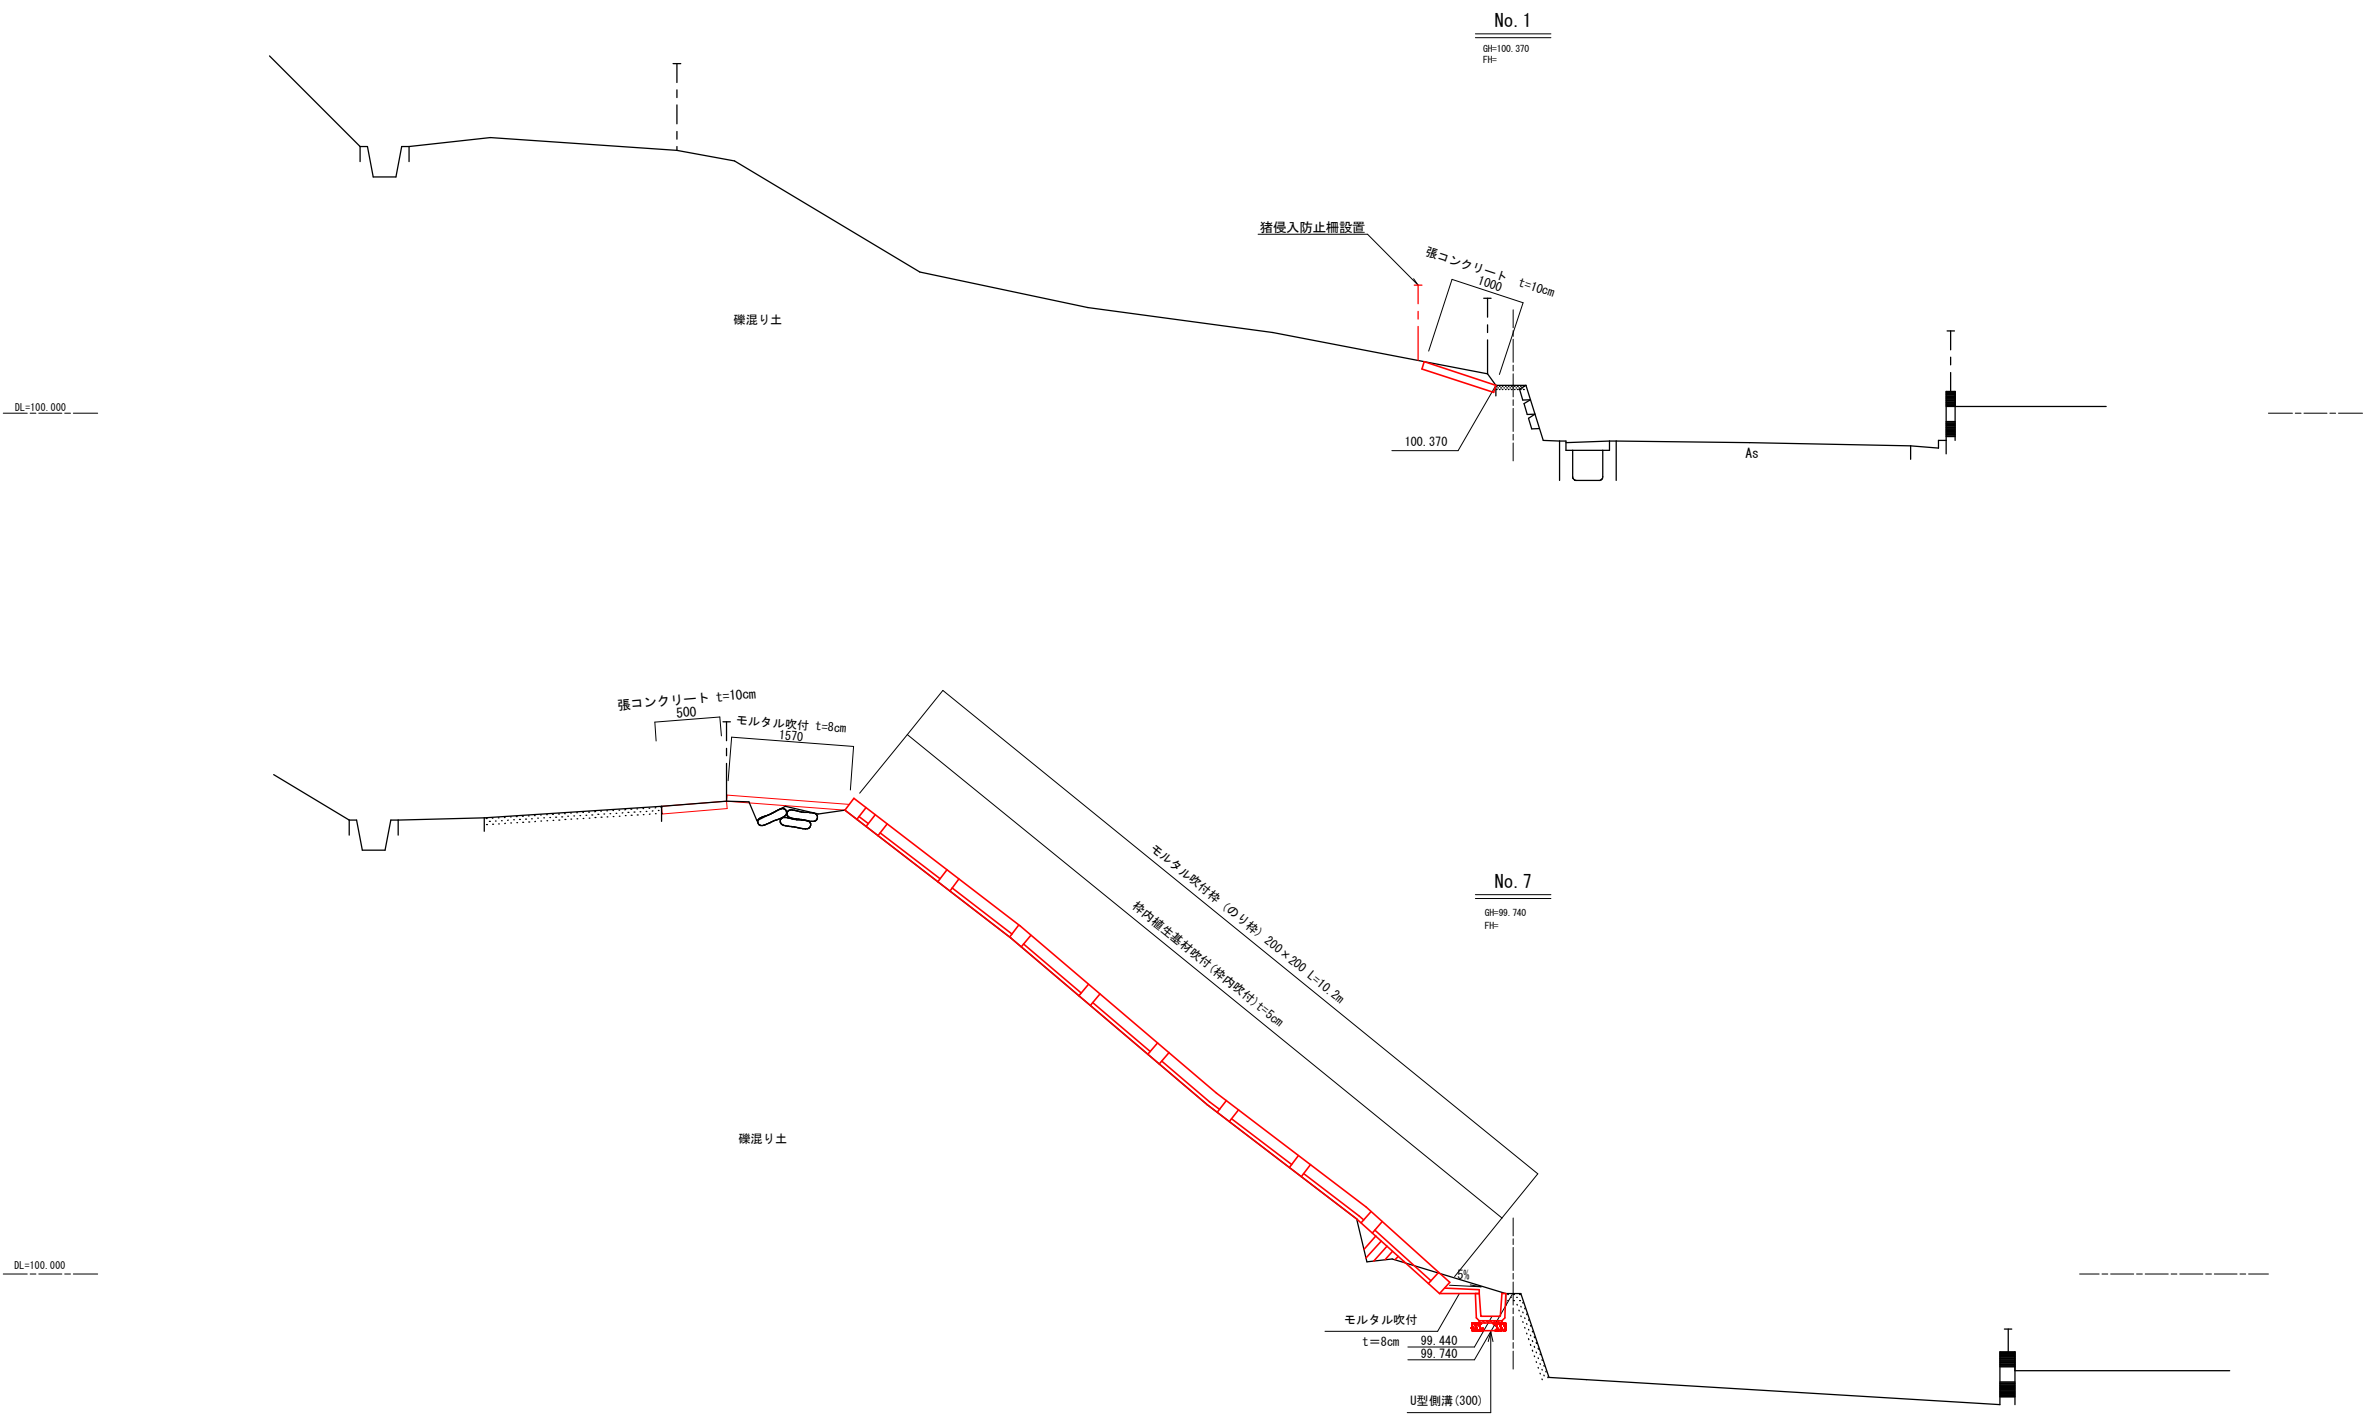

※法肩のモルタル吹付等については、法面側へ表面排水が流れないようにできる限り勾配を調整すること。



工事年度	令和8年度		
工事名	青峰団地法面対策(2工区)工事		
工事箇所	久留米市高良内町地内		
図面名	標準断面図		
縮尺	S=1:50	図面番号	2/14
一般財団法人		久留米市開発公社	

横断図 (1) S=1:100

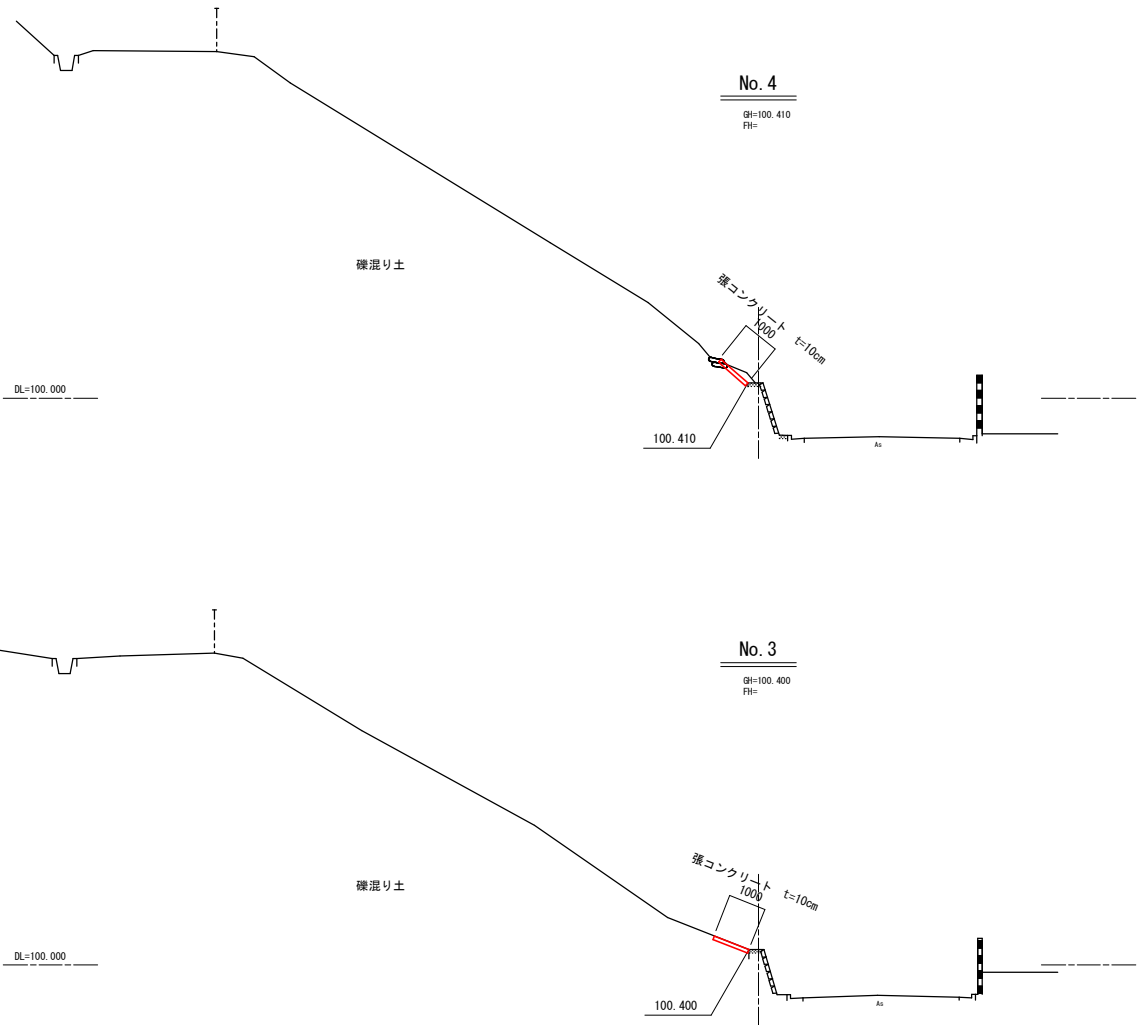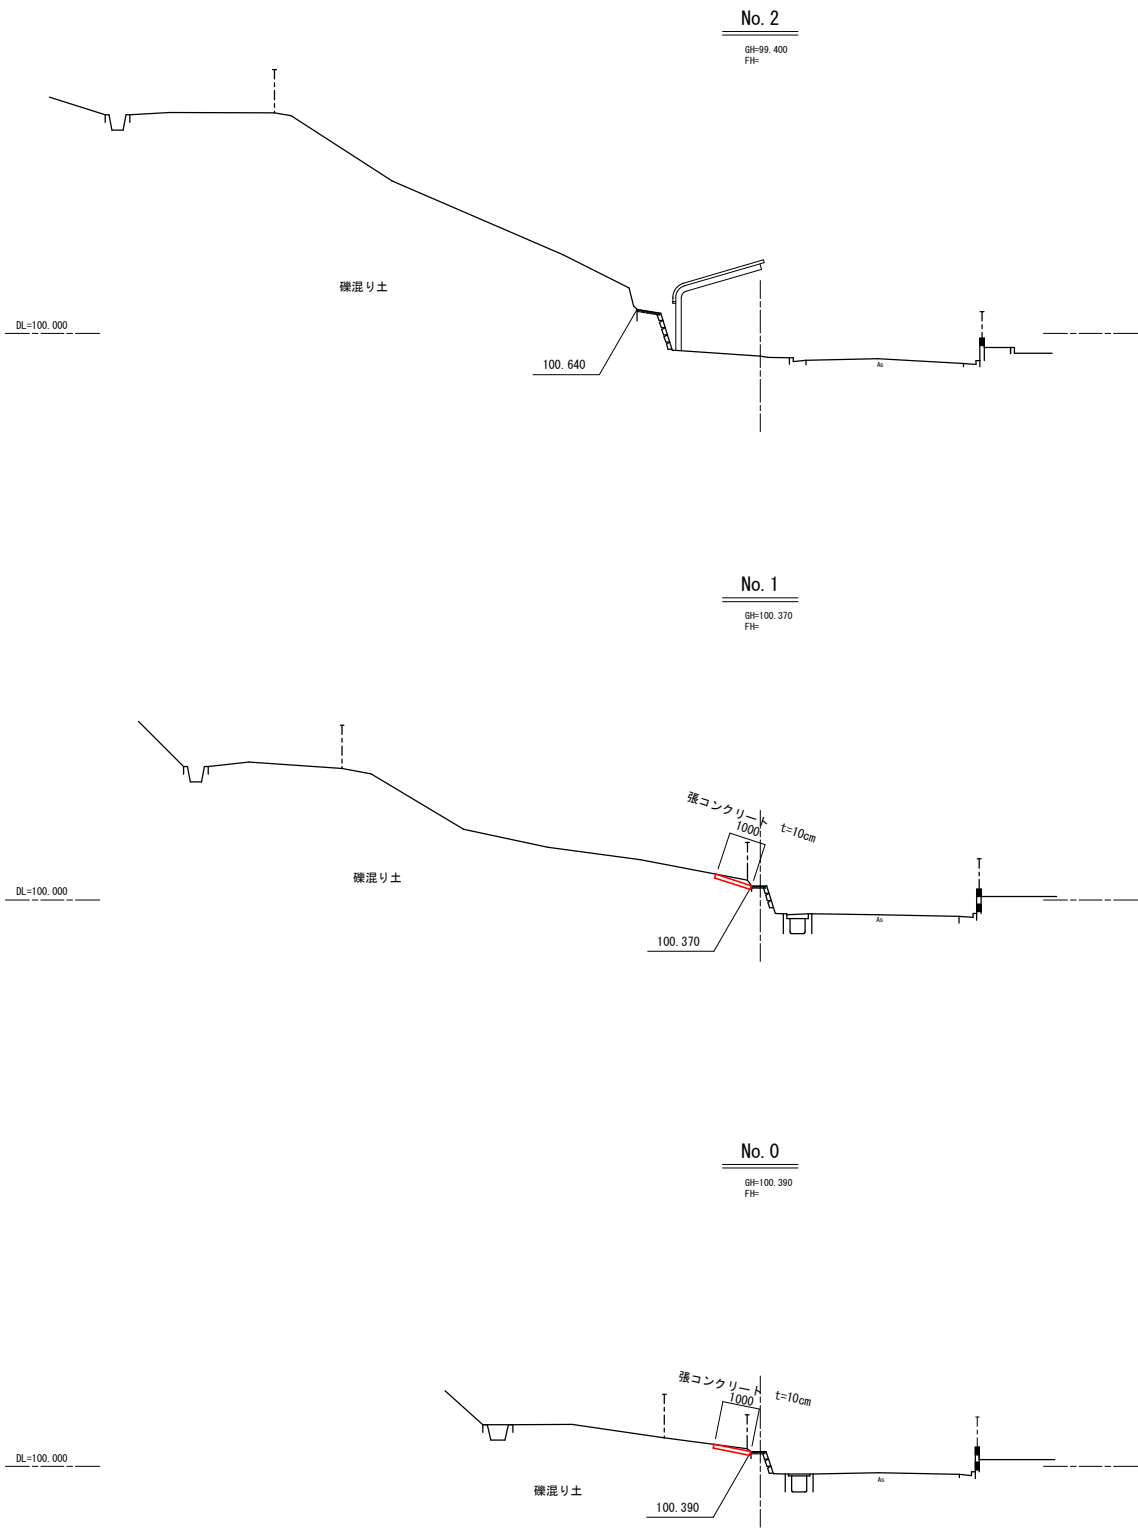

工事年度	令和8年度		
工事名	青峰団地法面对策(2工区)工事		
工事箇所	久留米市高良内町地内		
図面名	横断図(1)		
縮尺	S=1:100	図面番号	3/14
一般財団法人		久留米市開発公社	



横断図 (2) S=1:100

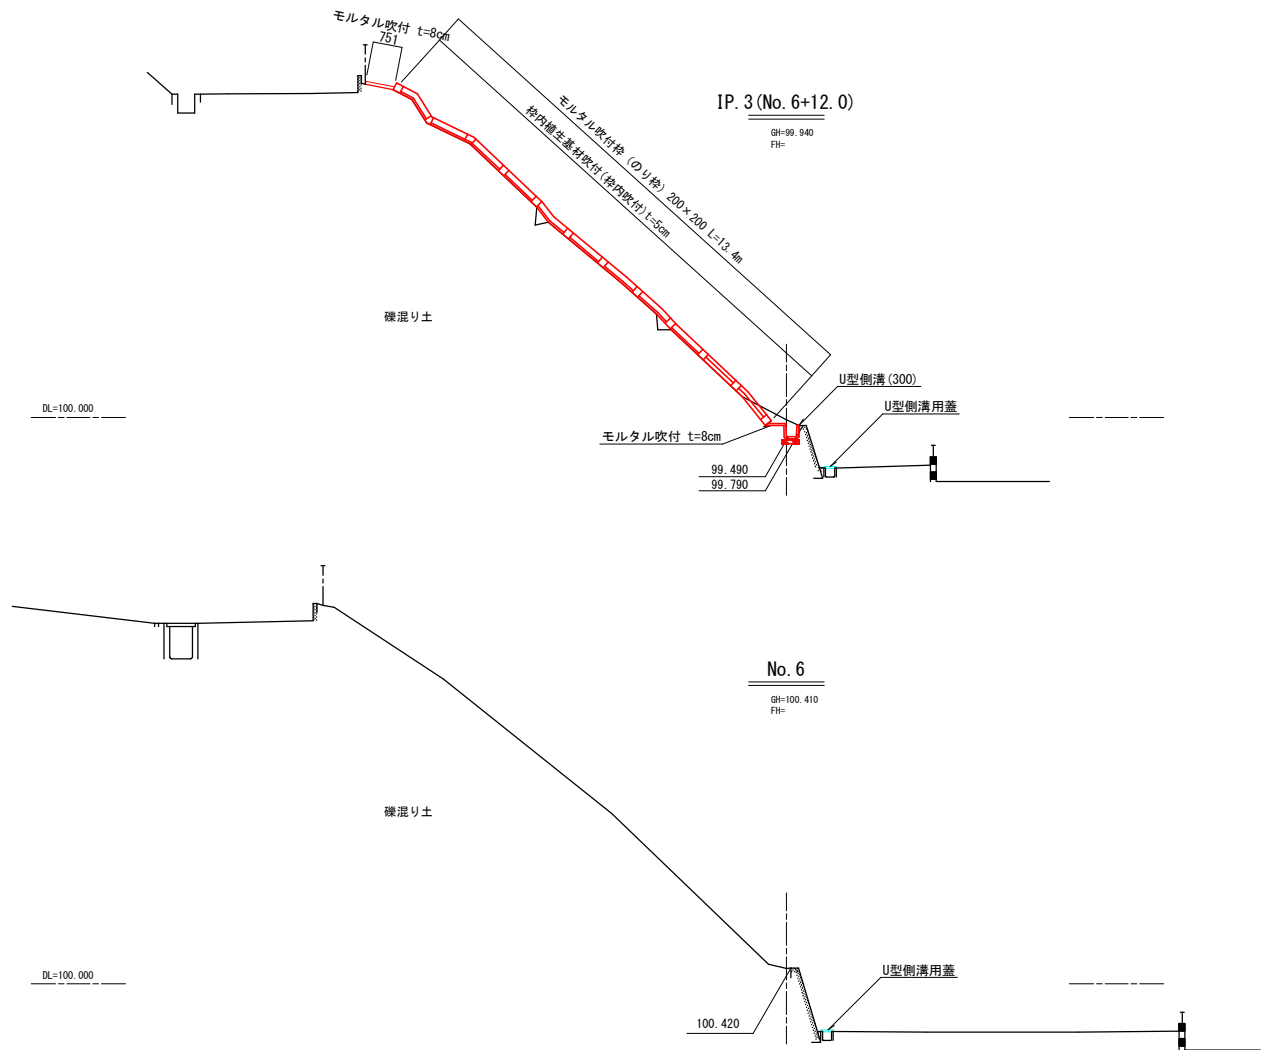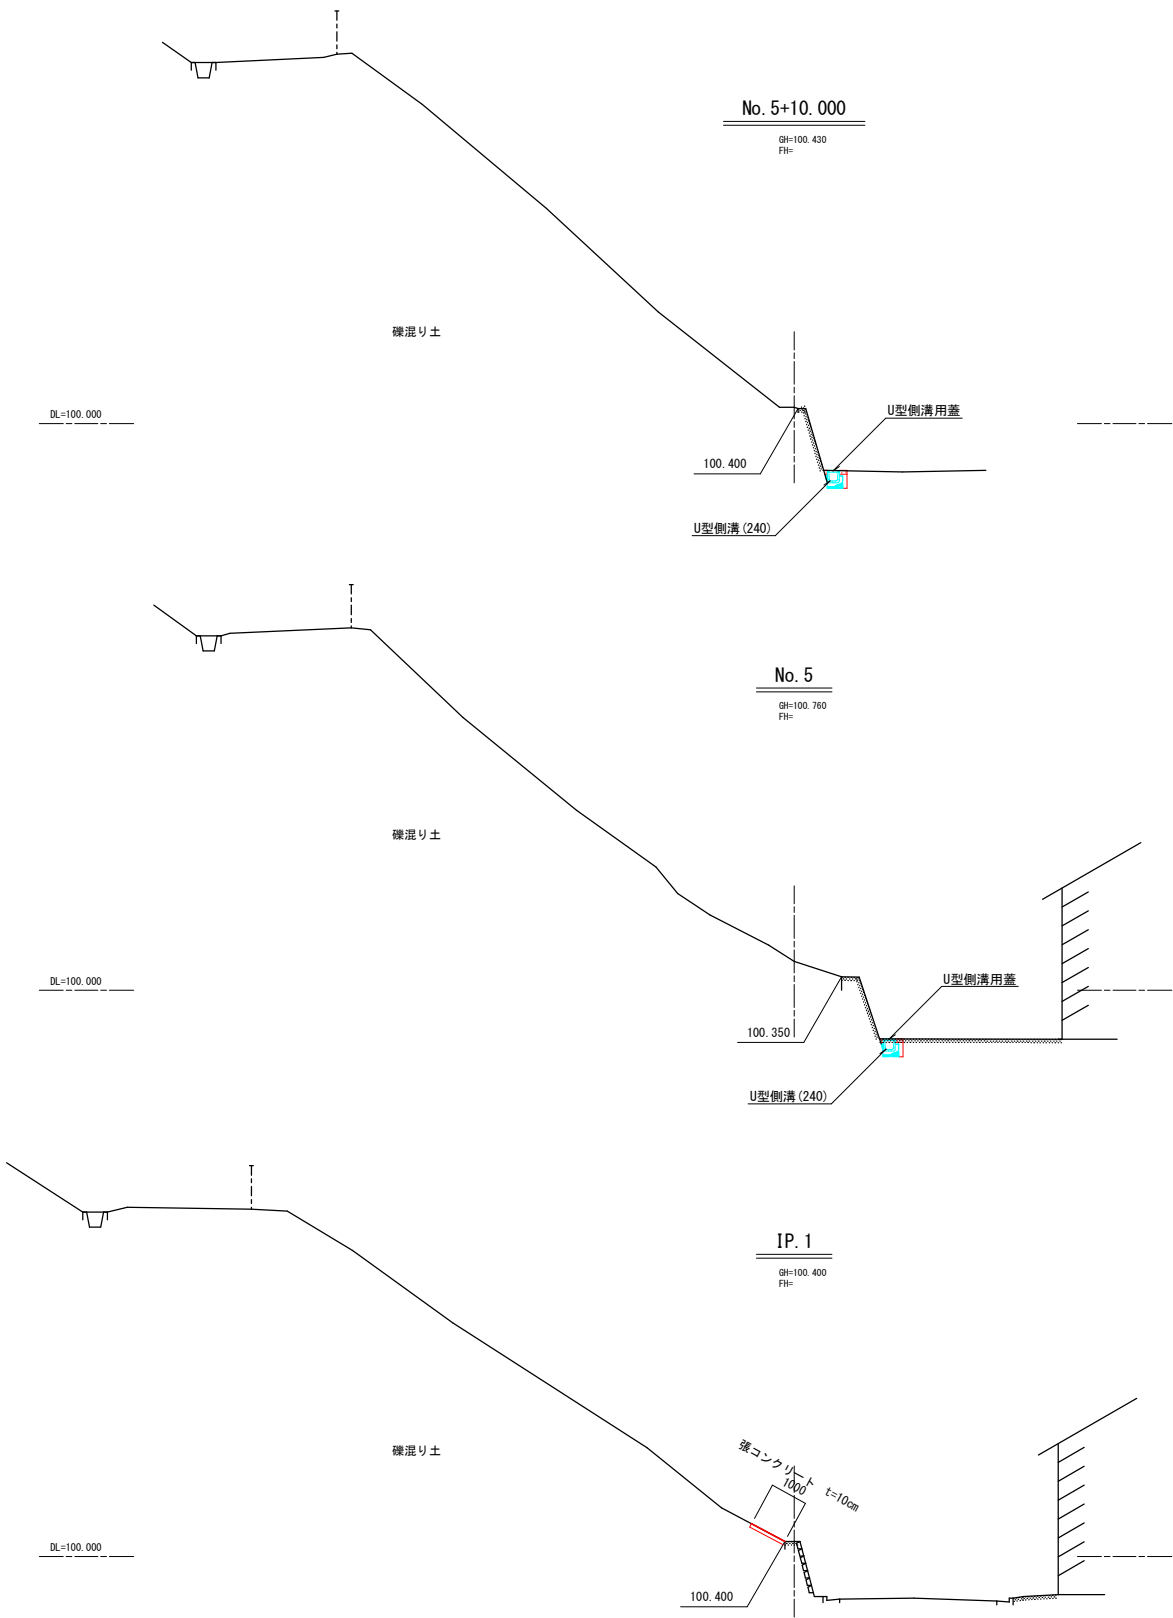

工事年度	令和8年度		
工事名	青峰団地法面対策(2工区)工事		
工事箇所	久留米市高良内町地内		
図面名	横断図(2)		
縮尺	S=1:100	図面番号	4/14
一般財団法人		久留米市開発公社	



横断図 (3)

S=1:100

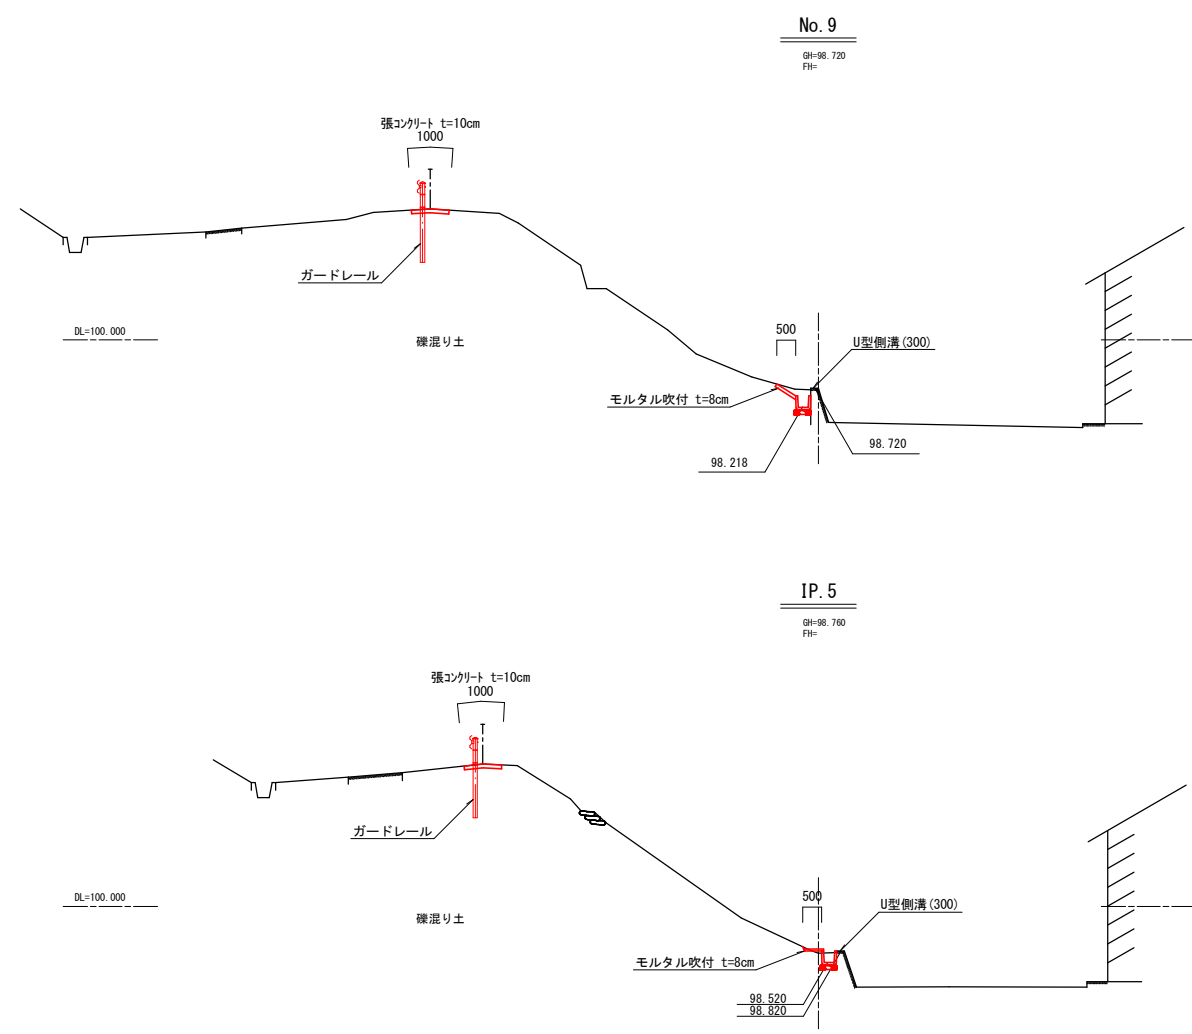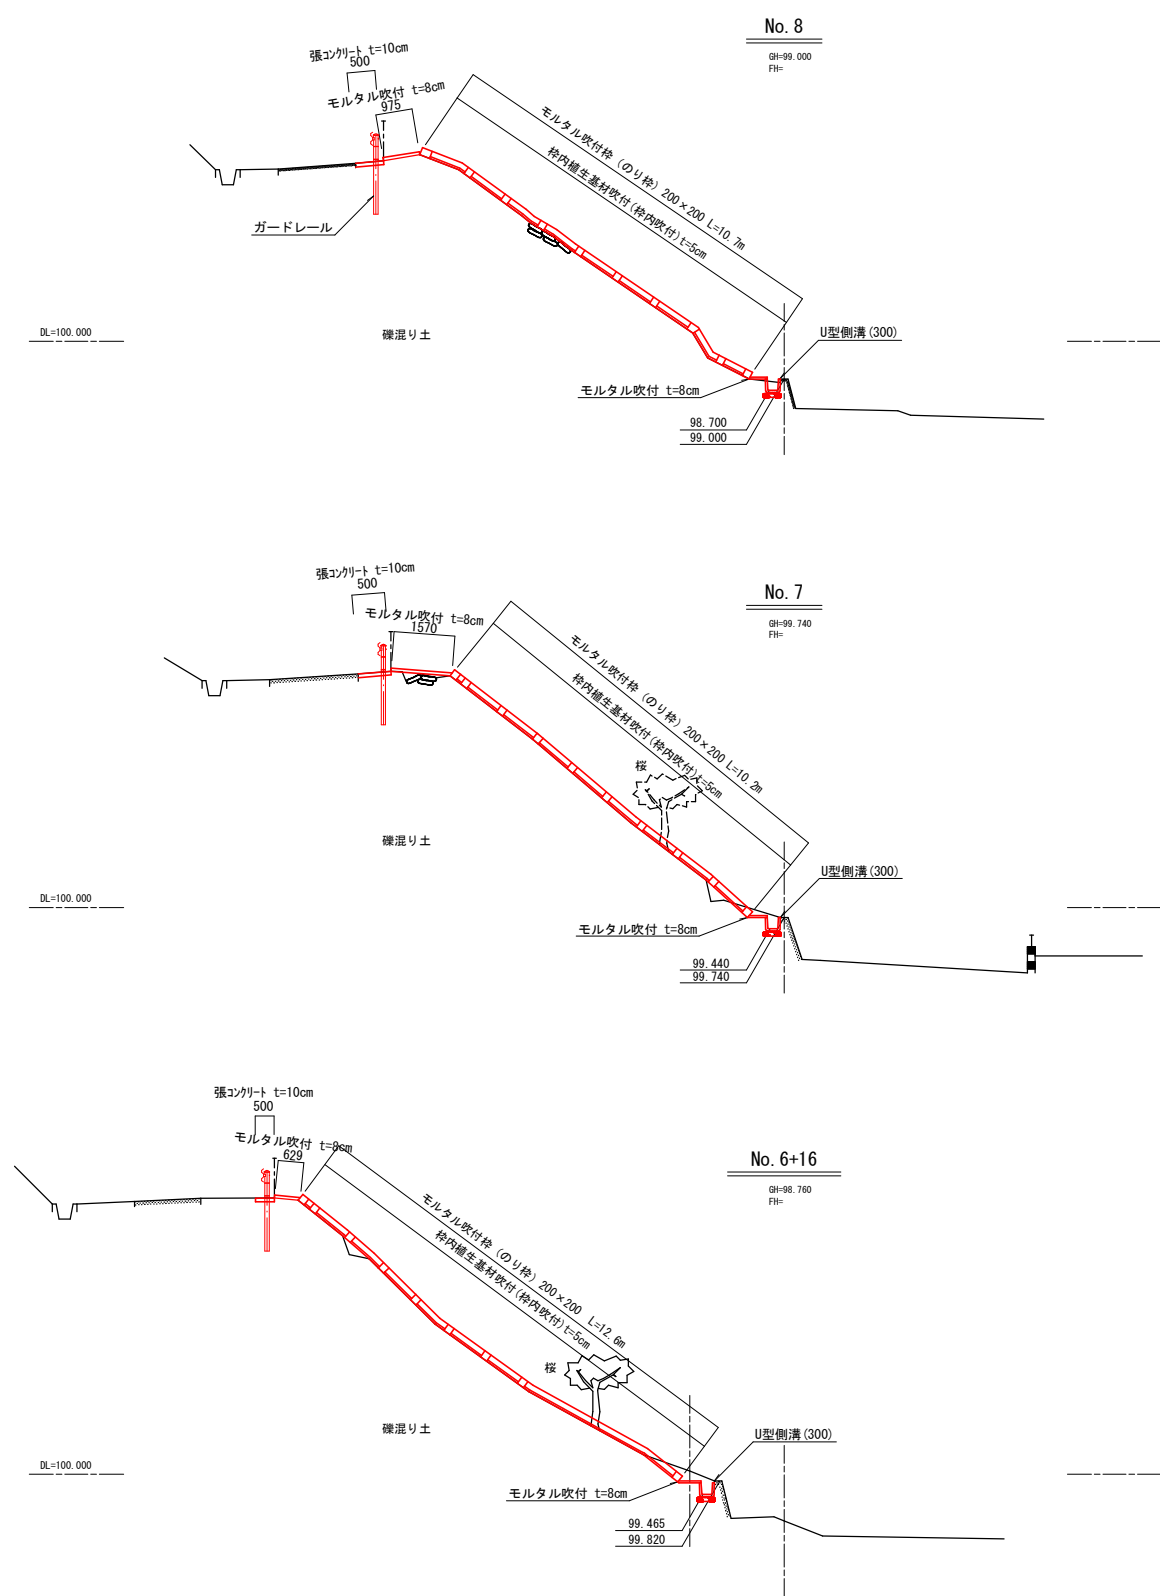


工事年度	令和8年度		
工 事 名	青峰団地法面対策(2工区)工事		
工 事 箇 所	久留米市高良内町地内		
図 面 名	横断図 (3)		
縮 尺	S=1:100	図面番号	5/14
一般財団法人		久留米市開発公社	

横断図（４） S=1:100

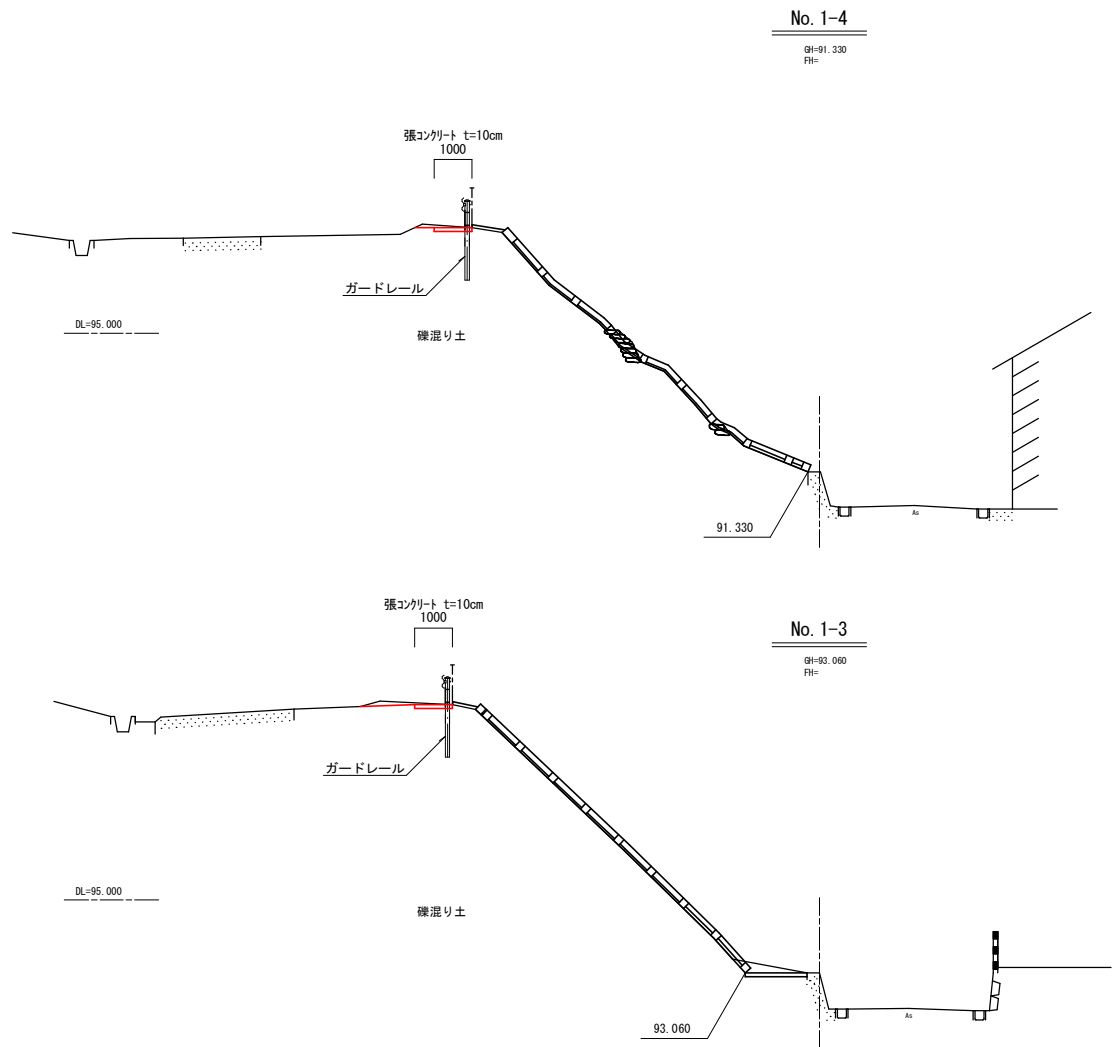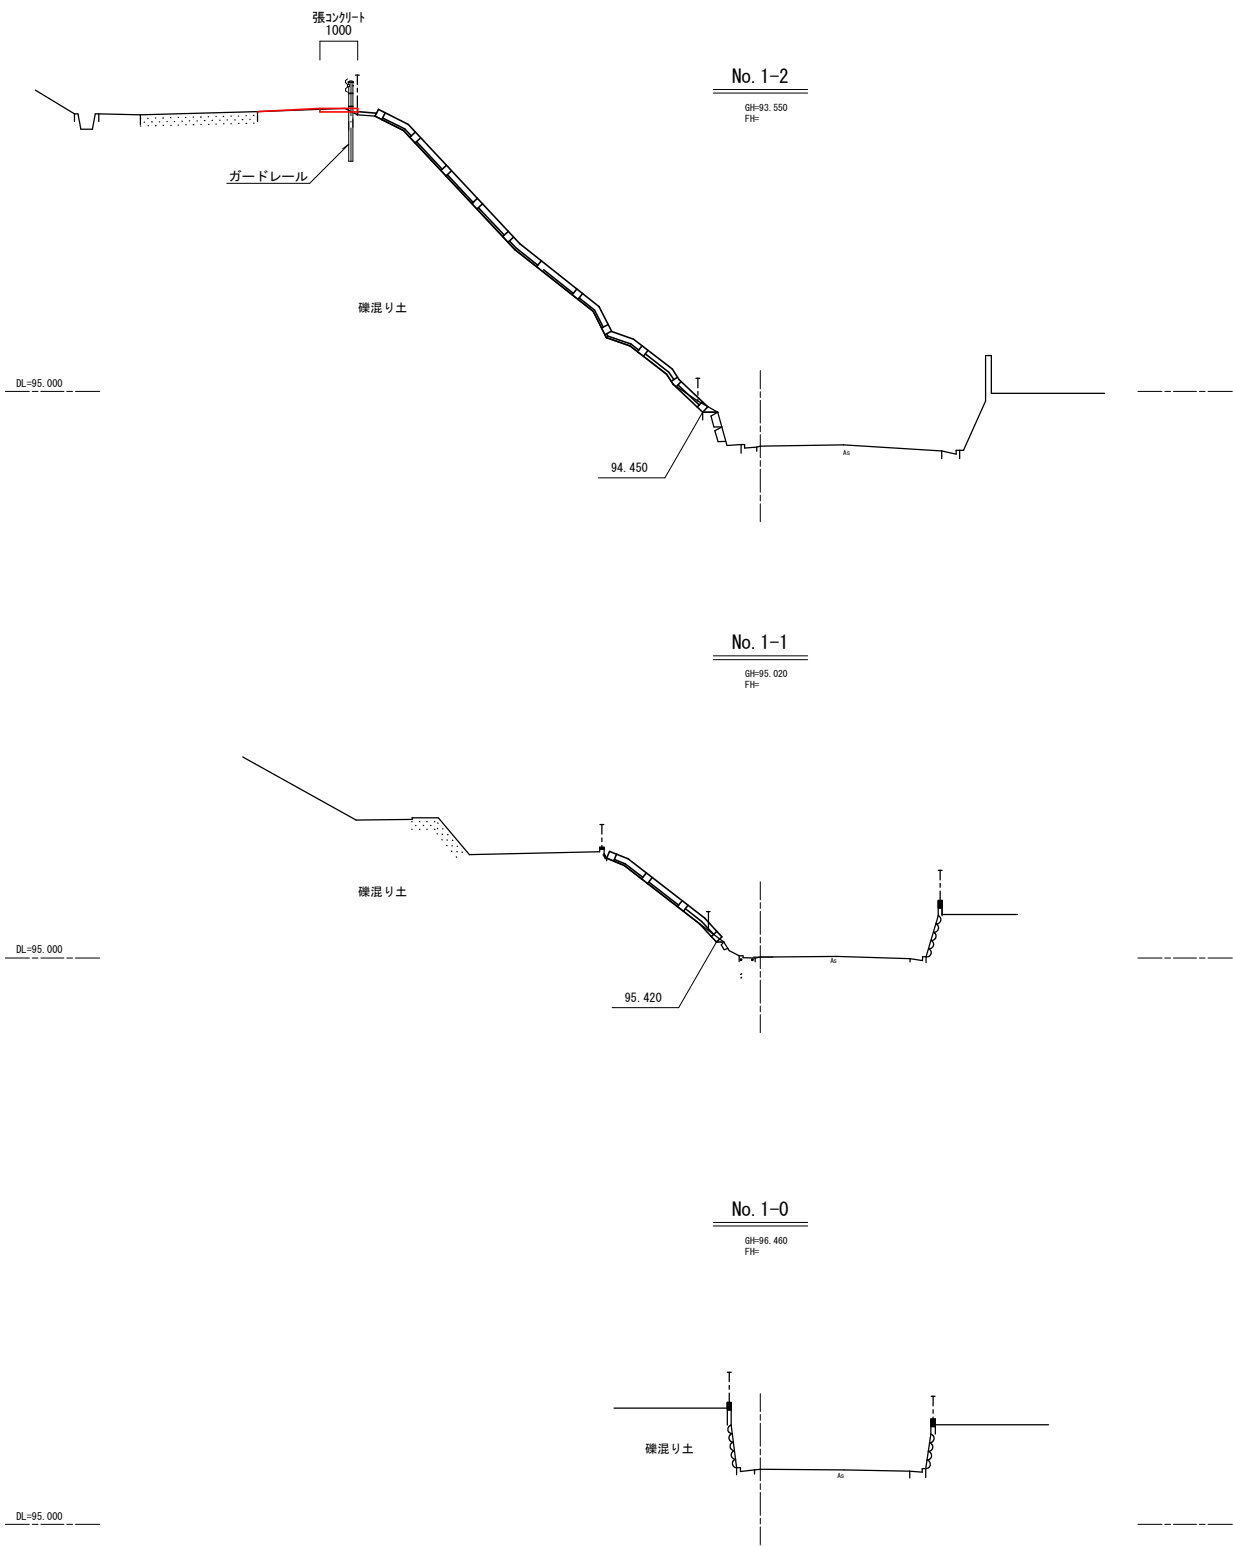

工事年度	令和8年度		
工 事 名	青峰団地法面对策(2工区)工事		
工 事 箇 所	久留米市高良内町地内		
図 面 名	横断図（４）		
縮 尺	S=1:100	図面番号	6/14
一般財団法人		久留米市開発公社	

横断図（５） S=1:100

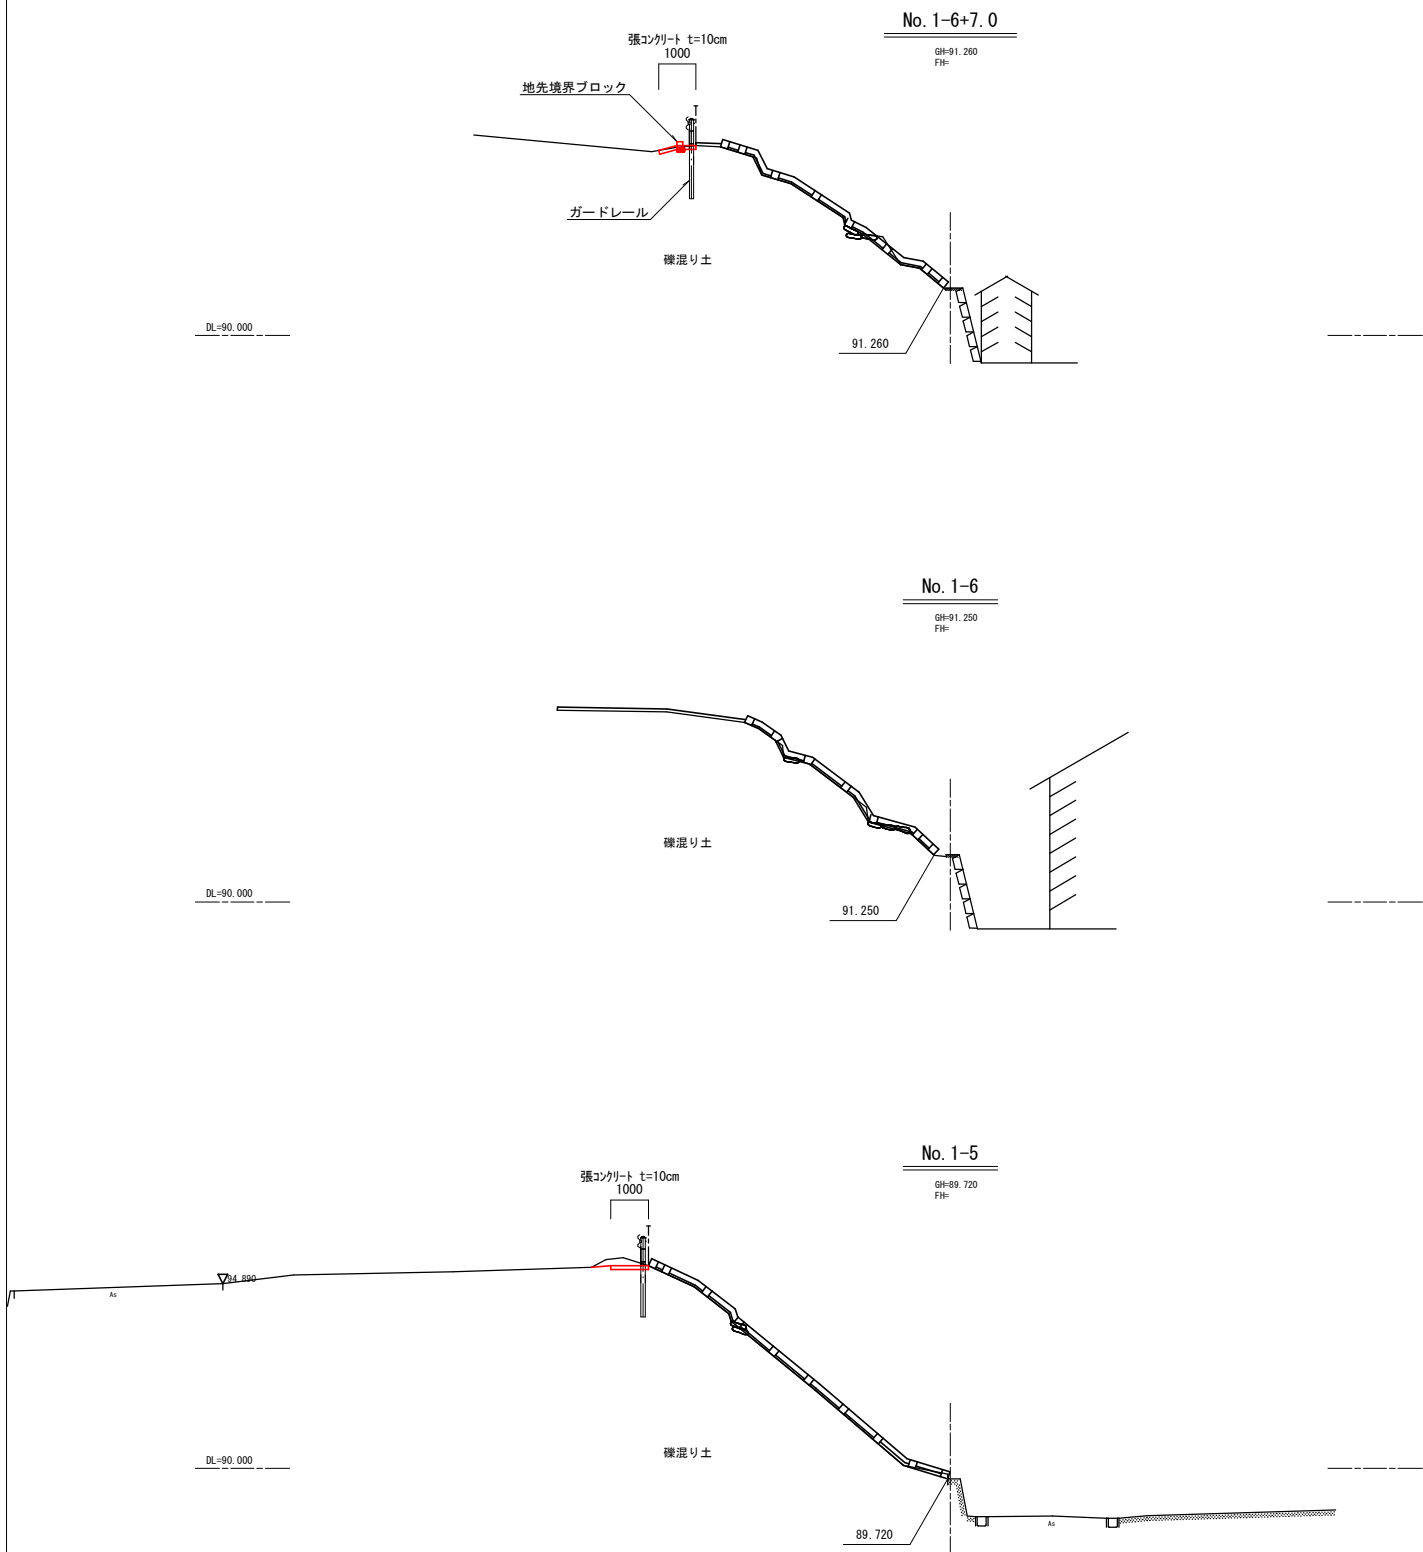


工事年度	令和8年度		
工 事 名	青峰団地法面对策(2工区)工事		
工 事 箇 所	久留米市高良内町地内		
図 面 名	横断図（５）		
縮 尺	S=1:100	図面番号	7/14
一般財団法人		久留米市開発公社	

法面展開図

S=1 : 250

起点側法面展開

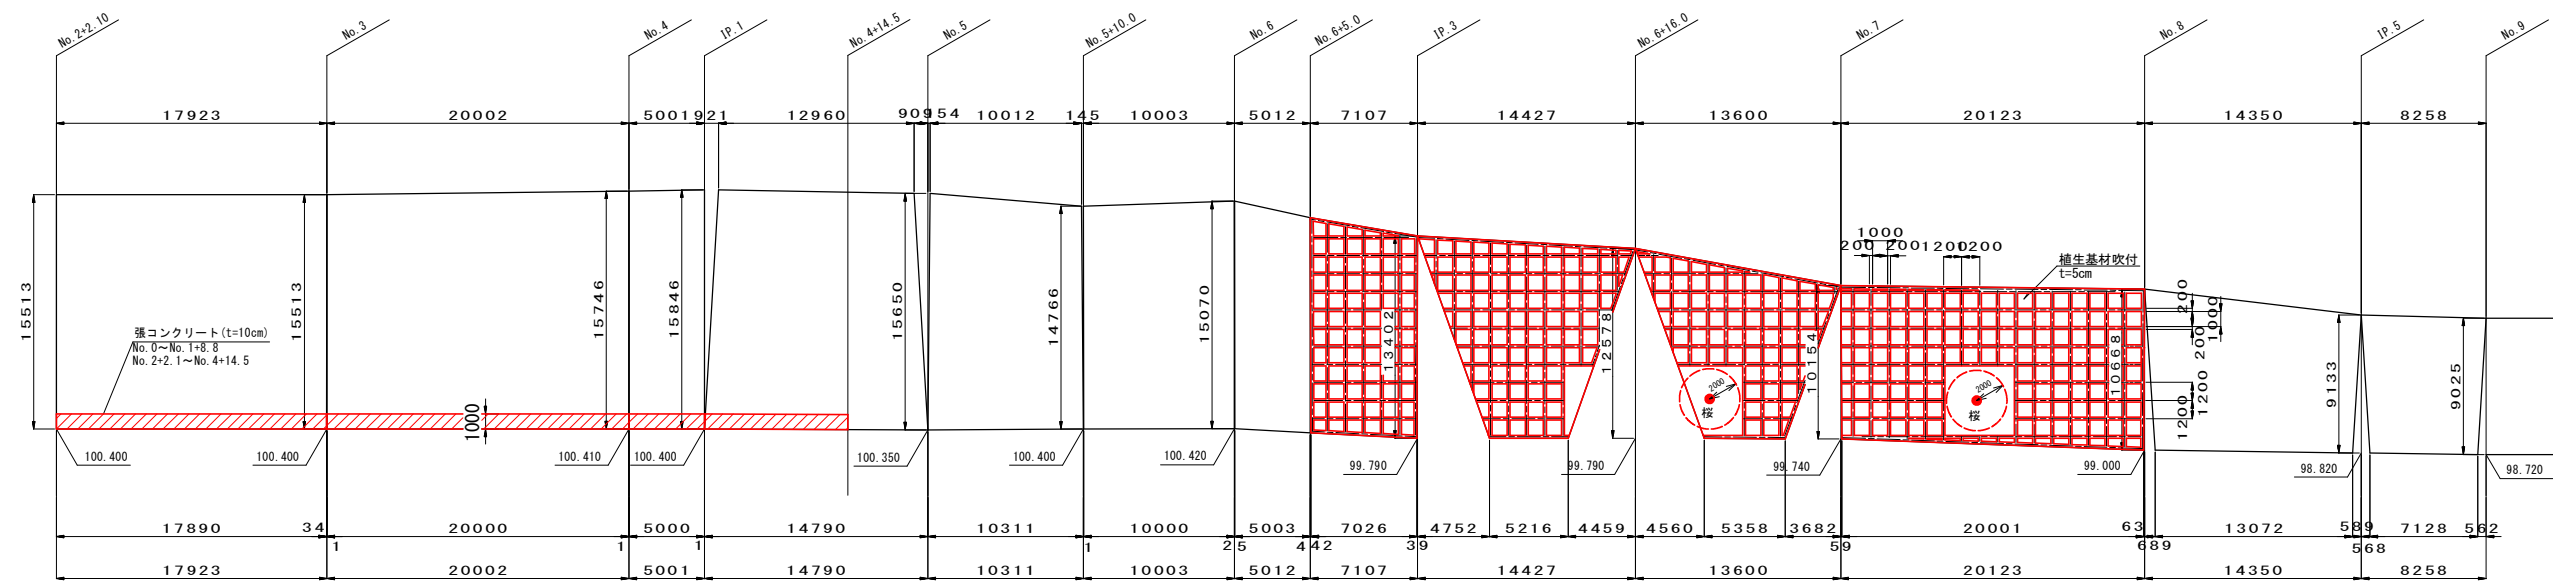

工事年度	令和8年度		
工 事 名	青峰団地法面对策(2工区)工事		
工 事 箇 所	久留米市高良内町地内		
図 面 名	法面工展開図		
縮 尺	S=1 : 250	図面番号	8/14
一般財団法人		久留米市開発公社	

法面工 詳細図

法面工 構造図
S=1:10


モルタル吹付枠 (のり枠)

モルタル吹付


植生基材吹付 (枠内吹付)

張コンクリート


A-A断面 S=1:20

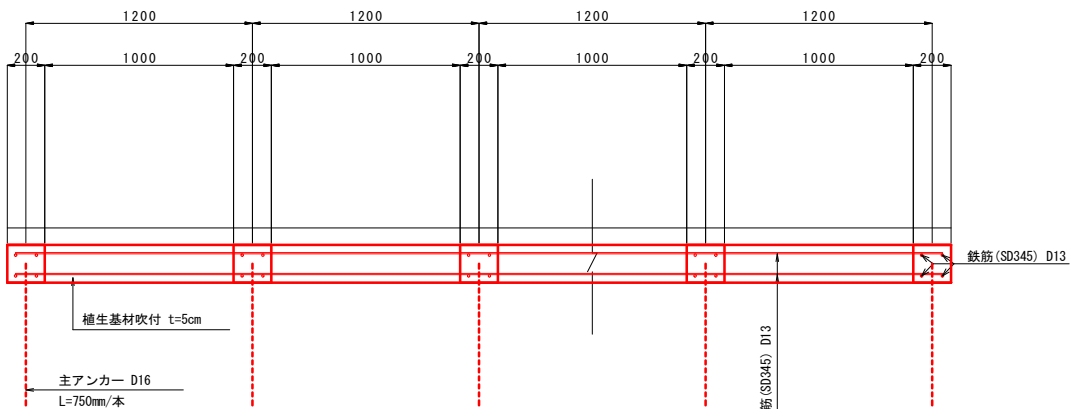


モルタル吹付枠 (のり枠) 標準展開図 S=1:20
200×200 (1200×1200)

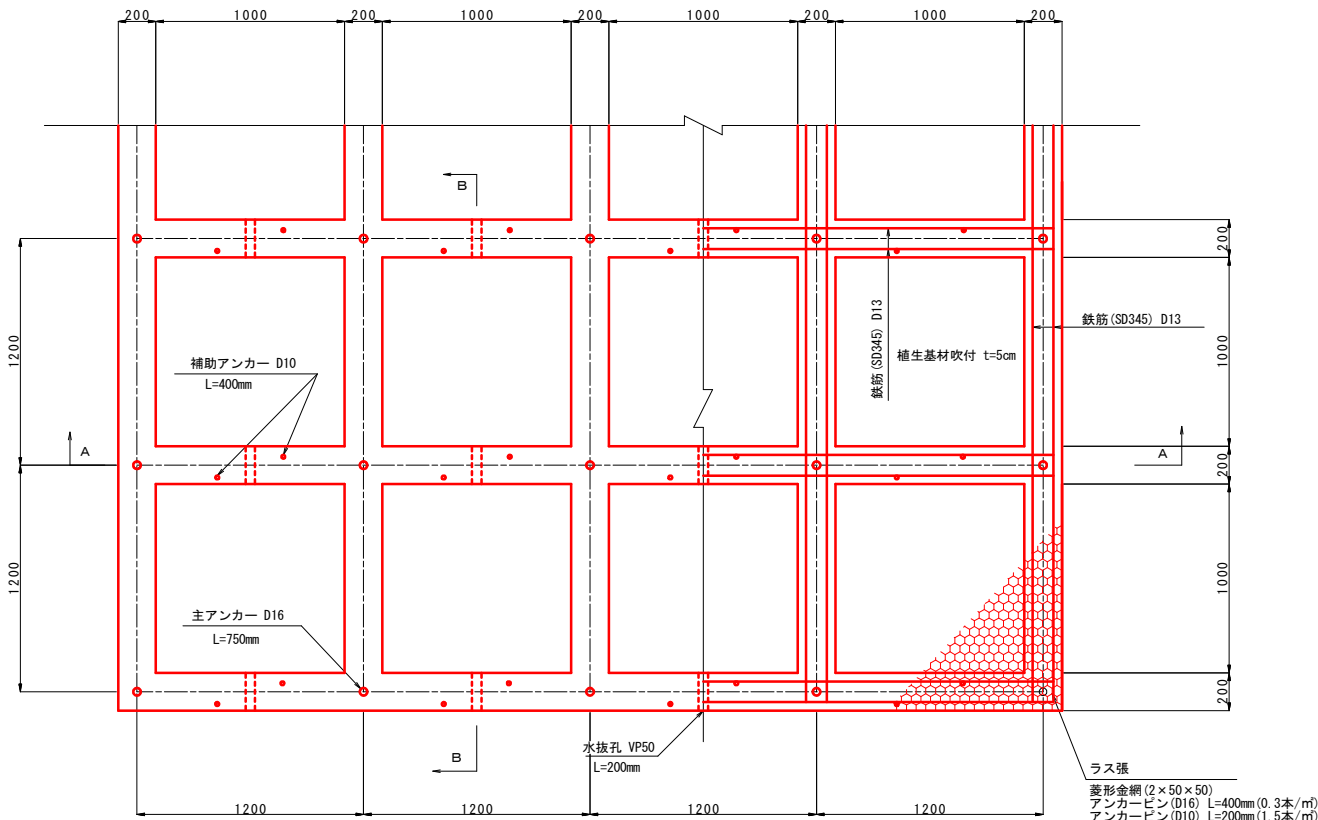


主鉄筋継手部

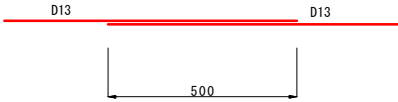

B-B断面 S=1:20

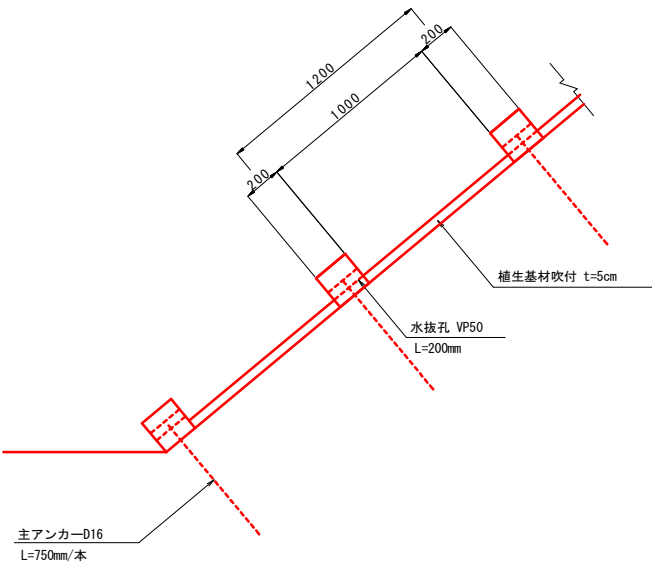

地先境界ブロック (150×150)

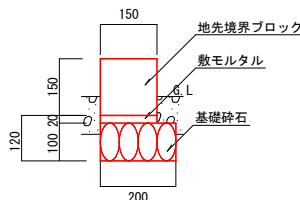

名称	規格	数量	単位	摘要
地先境界ブロック	150×150	10.0	m	
基礎砕石	RC-40, t=10cm	2.0	m2	
敷モルタル	1:3	0.03	m3	


2次製品は参考図

工事年度	令和8年度		
工事名	青峰団地法面対策(2工区)工事		
工事箇所	久留米市高良内町地内		
図面名	法面工詳細図		
縮尺	図示	図面番号	9/14
一般財団法人		久留米市開発公社	


※詳細な配置は、着工前測量を行い施工図を作成し、発注者の承認を受けること。
※植生基材は草本配合とし、配合計画書を提出すること。

排水工 詳細図
法 面 部


平 面 図
S=1:250

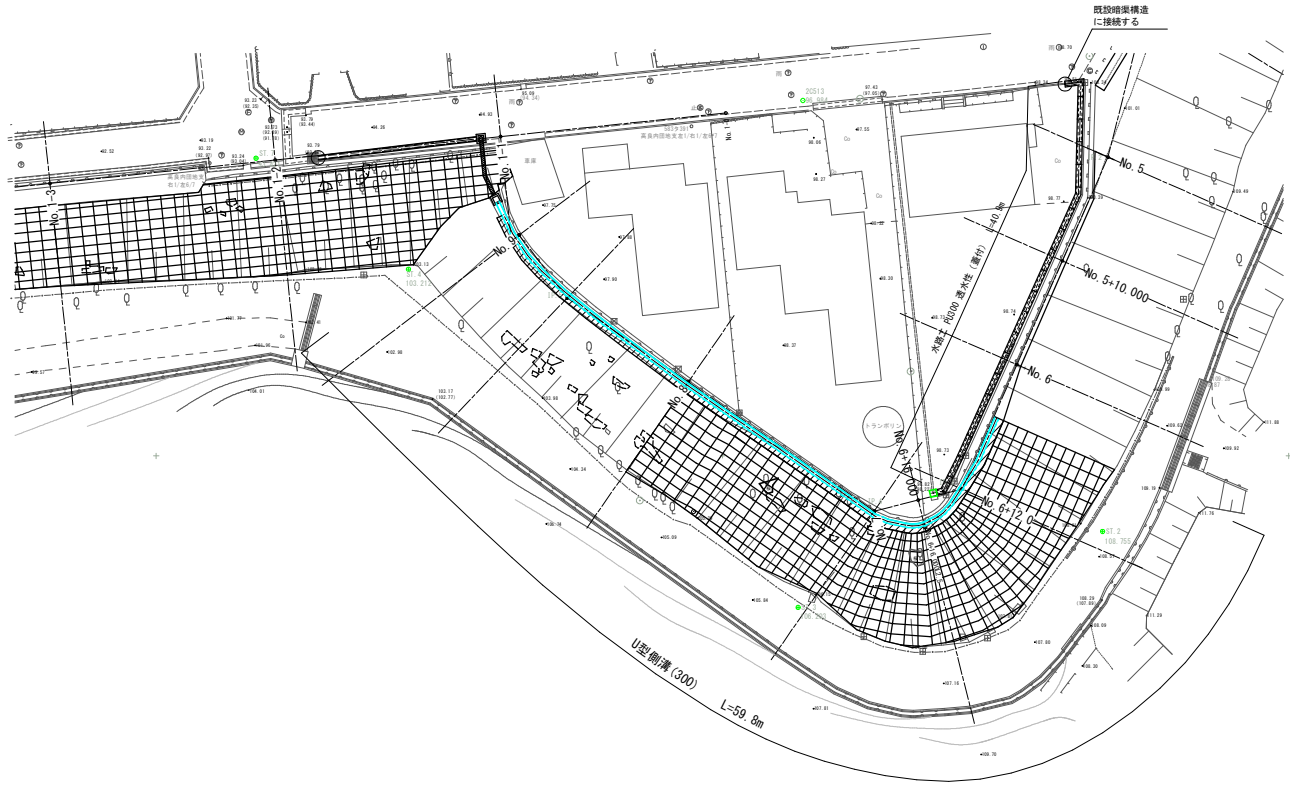


排水工 縦断面図
VS=1:30
HS=1:200

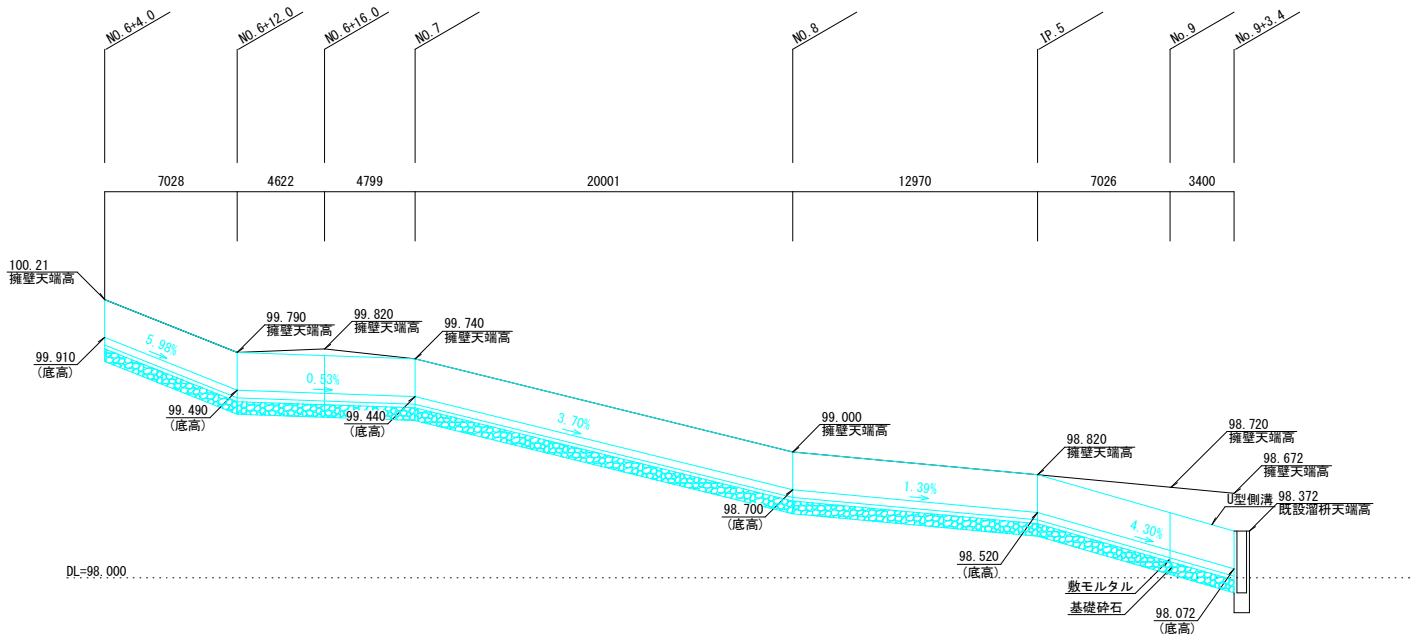

U型側溝 (300) 詳細図
S=1:20

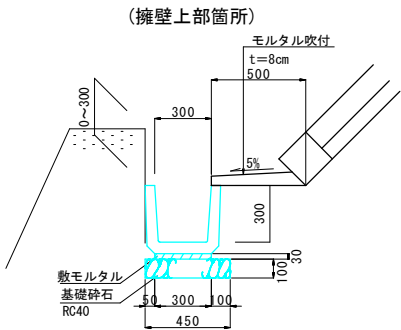

U型側溝 (300) 構造図
S=1:20

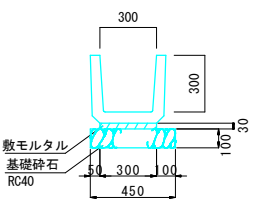



10m当り				
名称	規格	数量	単位	摘要
U型側溝	300	10.0	m	
基礎砕石	RC-40、t=10cm	4.5	m ²	
敷モルタル	1:3	0.09	m ³	

2次製品は参考図

工事年度	令和8年度		
工 事 名	青峰団地法面対策(2工区)工事		
工 事 箇 所	久留米市高良内町地内		
図 面 名	排水工詳細図		
縮 尺	図示	図面番号	10/14
一般財団法人		久留米市開発公社	

標準構造図
ガードレール（Gr-C-4E）

組立図

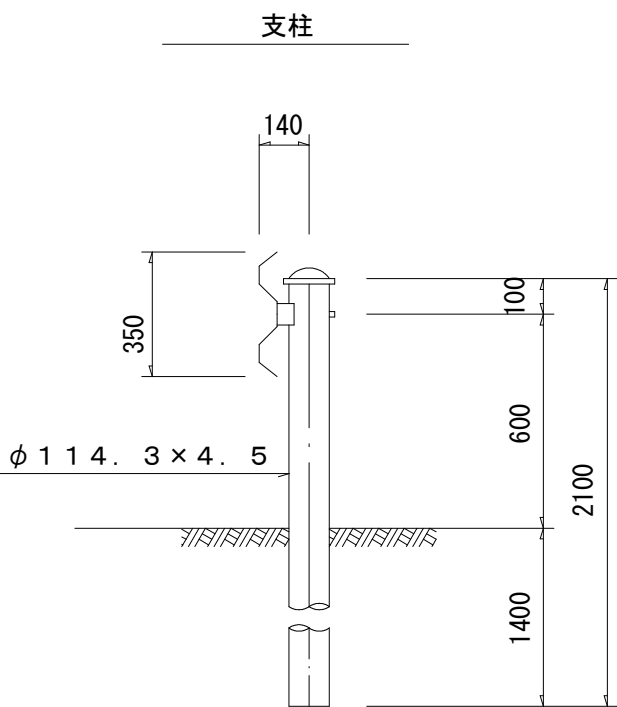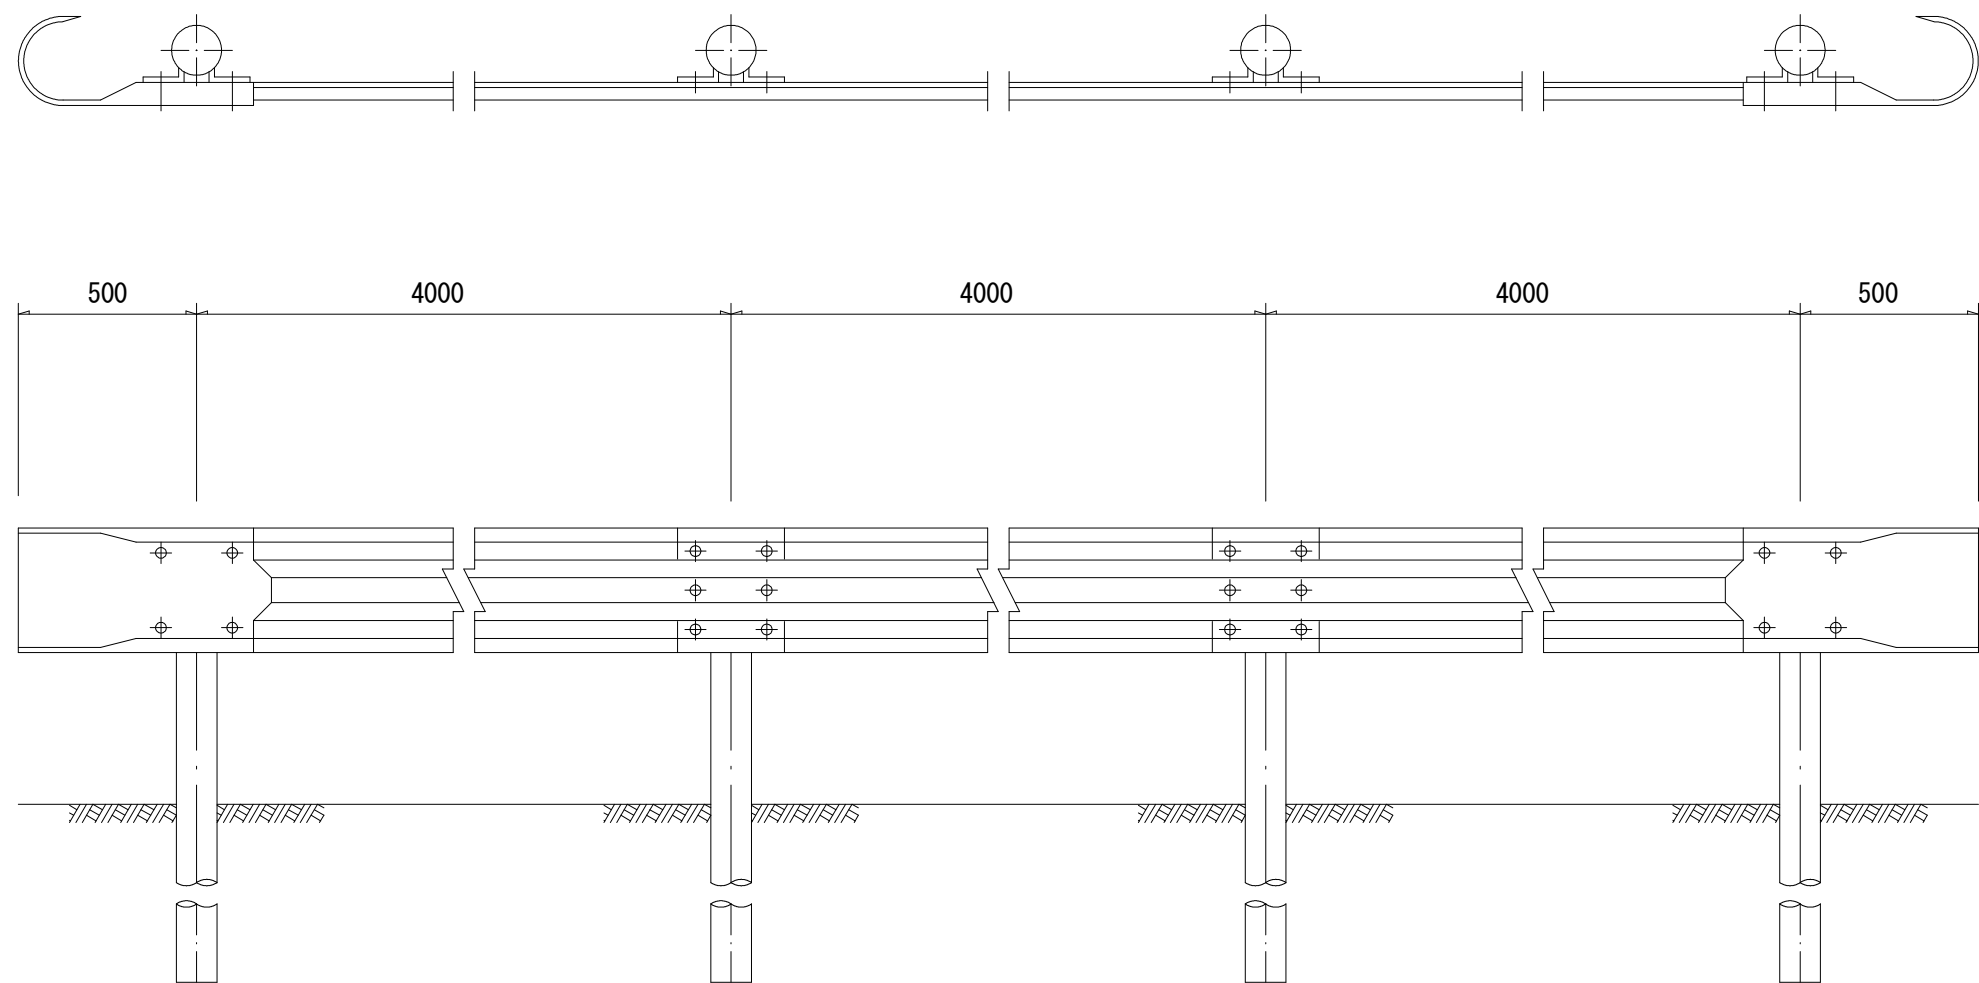


注意事項

- 1. 二次製品の形状は、参考図とする。
- 2. ガードレールの色はブラウンとする。

2次製品は参考図

工事年度	令和8年度		
工事名	青峰団地法面对策(2工区)工事		
工事箇所	久留米市高良内町地内		
図面名	ガードレール		
縮尺	図示	図面番号	11/14
一般財団法人		久留米市開発公社	

標準構造図
猪侵入防止柵

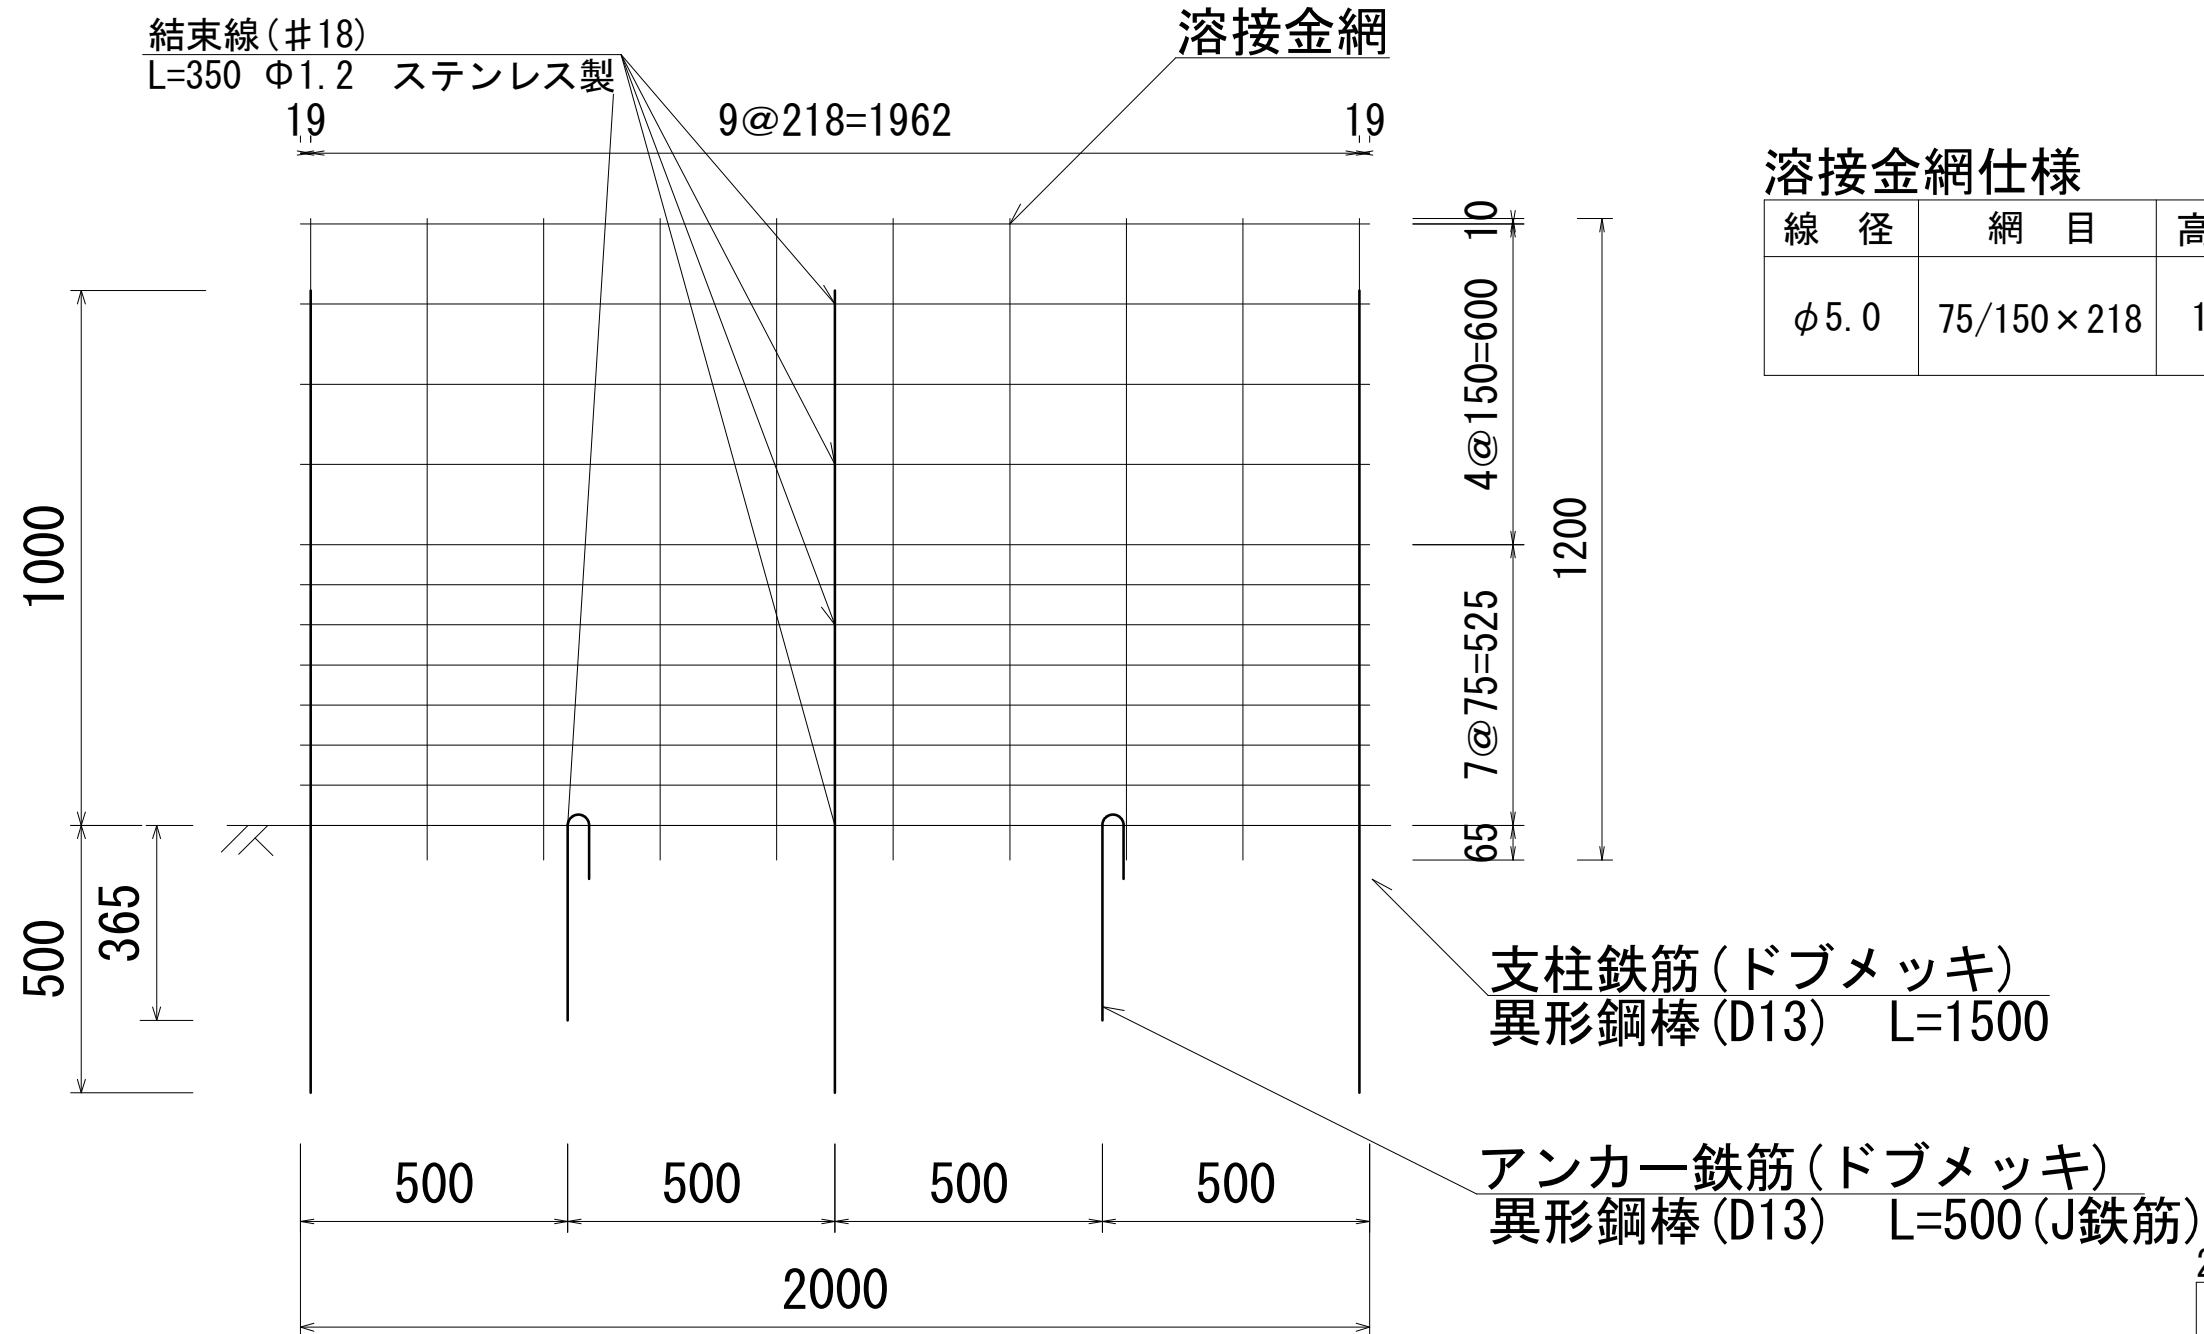

溶接金網仕様

線 径	網 目	高 さ	幅	材 質
φ5.0	75/150×218	1200	2000	亜鉛めっき鉄線

注意事項


- 二次製品の形状は、参考図とする。
- 溶接金網は支柱鉄筋(4箇所)とそれぞれ結束線で結束すること。

2次製品は参考図


工事年度	令和8年度		
工 事 名	青峰団地法面对策(2工区)工事		
工 事 箇 所	久留米市高良内町地内		
図 面 名	猪侵入防止柵		
縮 尺	図示	図面番号	12/14
一般財団法人		久留米市開発公社	

平面図

(湧水対策工)
S=1:100

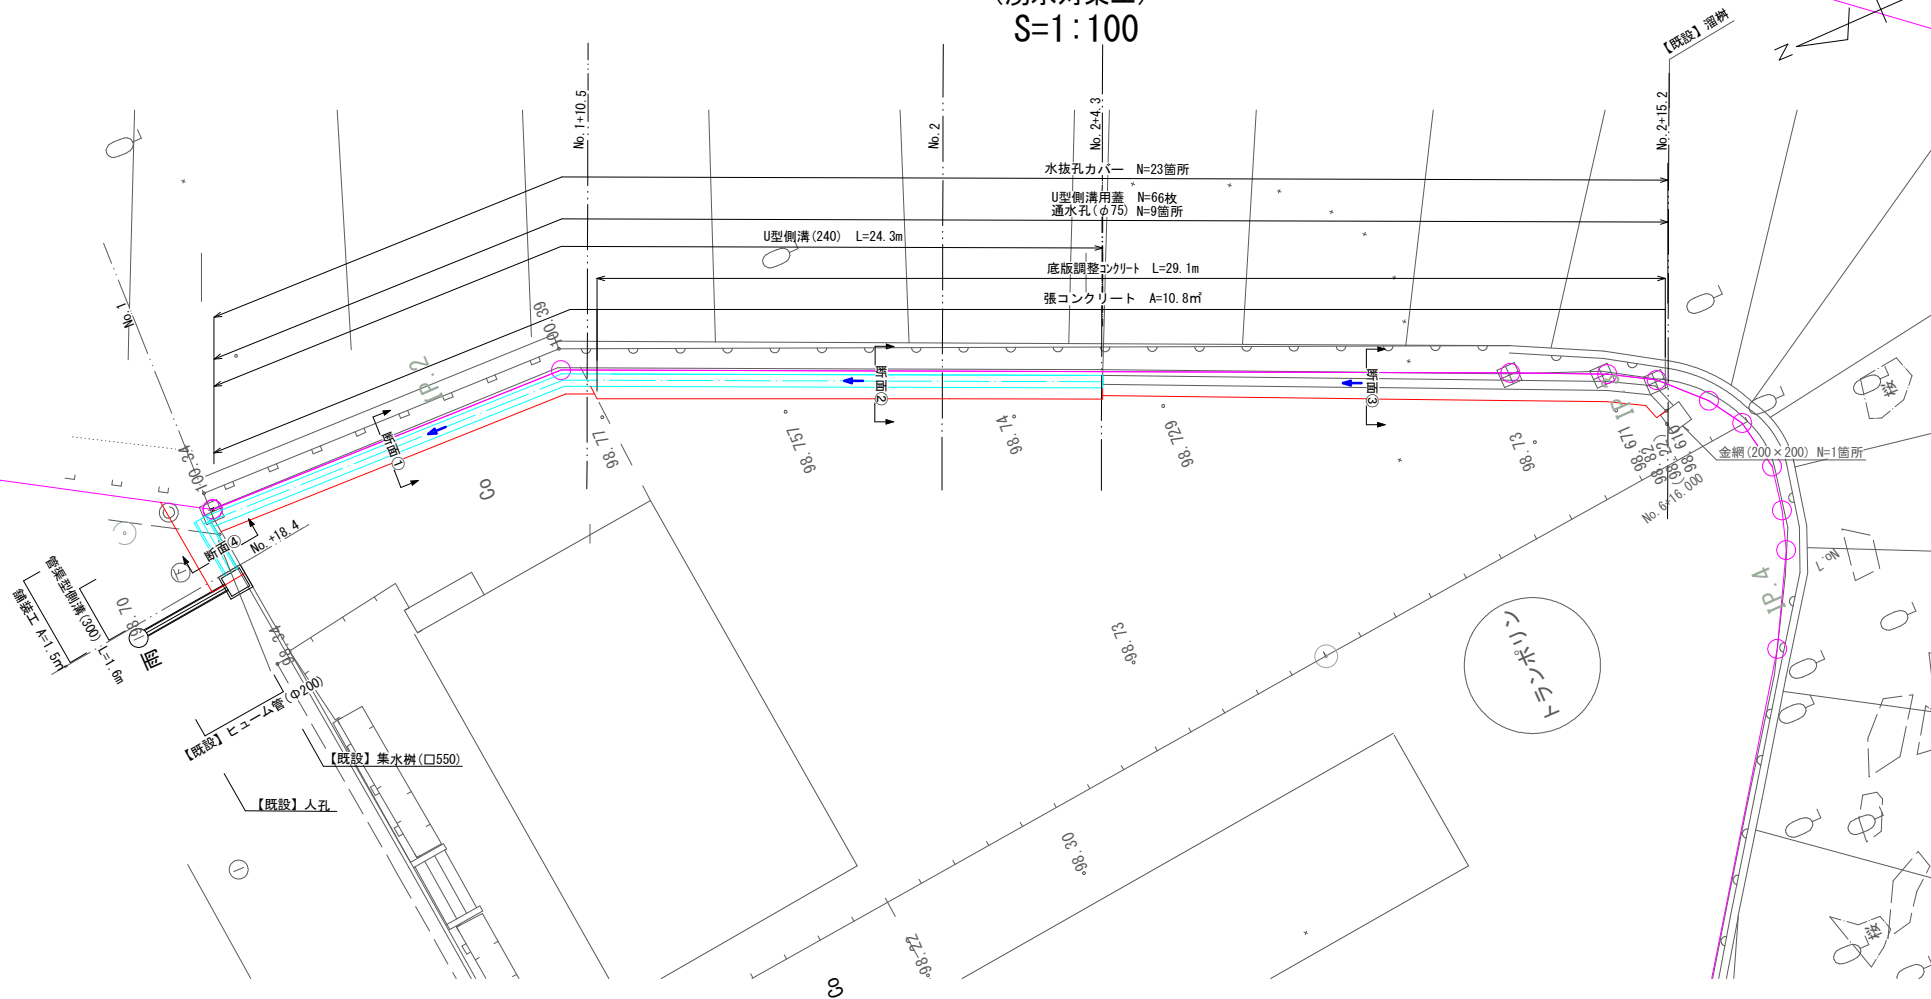


構造図

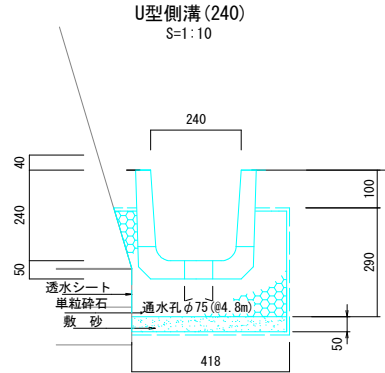


※目地モルタルは底面部のみに施工するものとし、側面部には施工しないものとする。

10m当り				
名称	規格	数量	単位	摘要
U型側溝	240×240	10.0	m	
単粒碎石	4号	0.8	m ³	
敷砂		0.2	m ³	
透水シート	φ100×10	12.5	m ²	


断面図

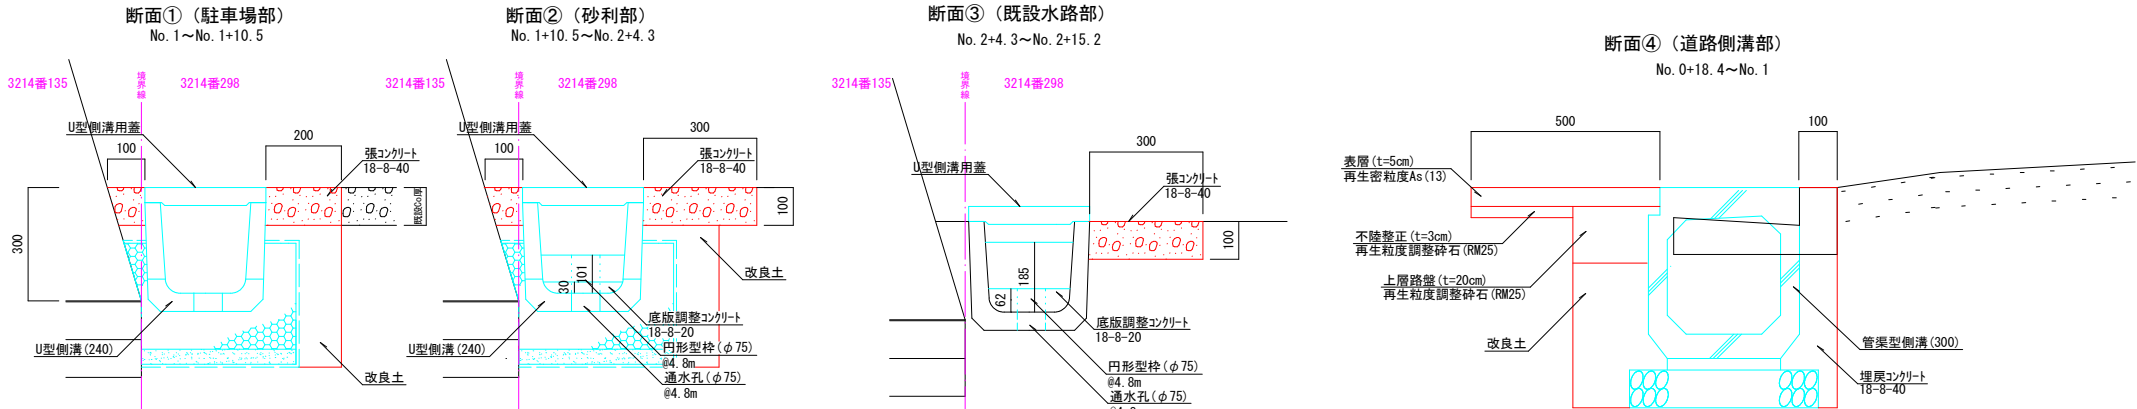

U型側溝用蓋(1種)

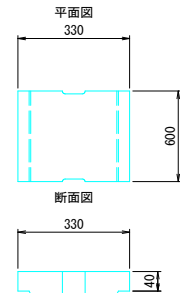


管渠型側溝(300)

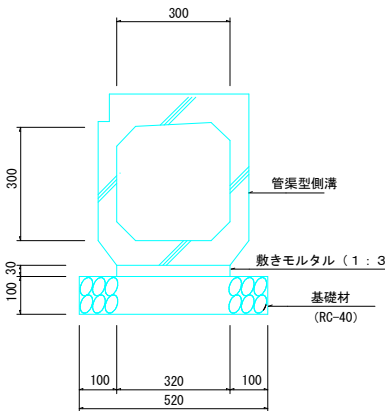

10m当り				
名称	規格	数量	単位	摘要
管渠型側溝	300×300、T-25、すべり止め	10.0	m	
敷モルタル	1:3	0.09	m ³	
基礎碎石	RC-40 t=10cm	5.2	m ²	

概要図


S=1:25

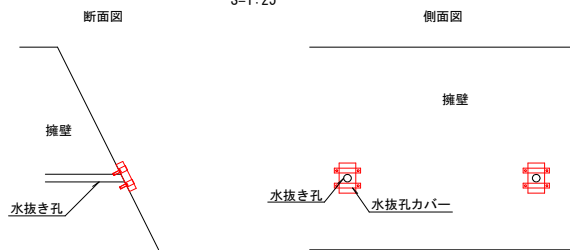

水抜きカバー

構造図


S=1:10

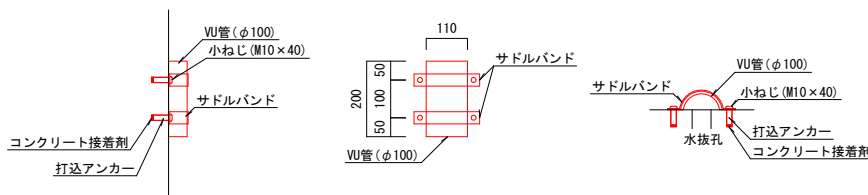

1箇所当り				
名称	規格	数量	単位	摘要
VU管	φ100	0.1	m	
サドルバンド	ユニクロメッキ	2	箇所	
打込アホ	10CA	4	本	
小ねじ	M10×40	4	本	
コナグサ接着剤	エポキシ樹脂	4	箇所	


2次製品は参考図

工事年度	令和8年度		
工事名	青峰団地法面対策(2工区)工事		
工事箇所	久留米市高良内町地内		
図面名	平面図(湧水対策工)		
縮尺	図示	図面番号	13/14
一般財団法人		久留米市開発公社	

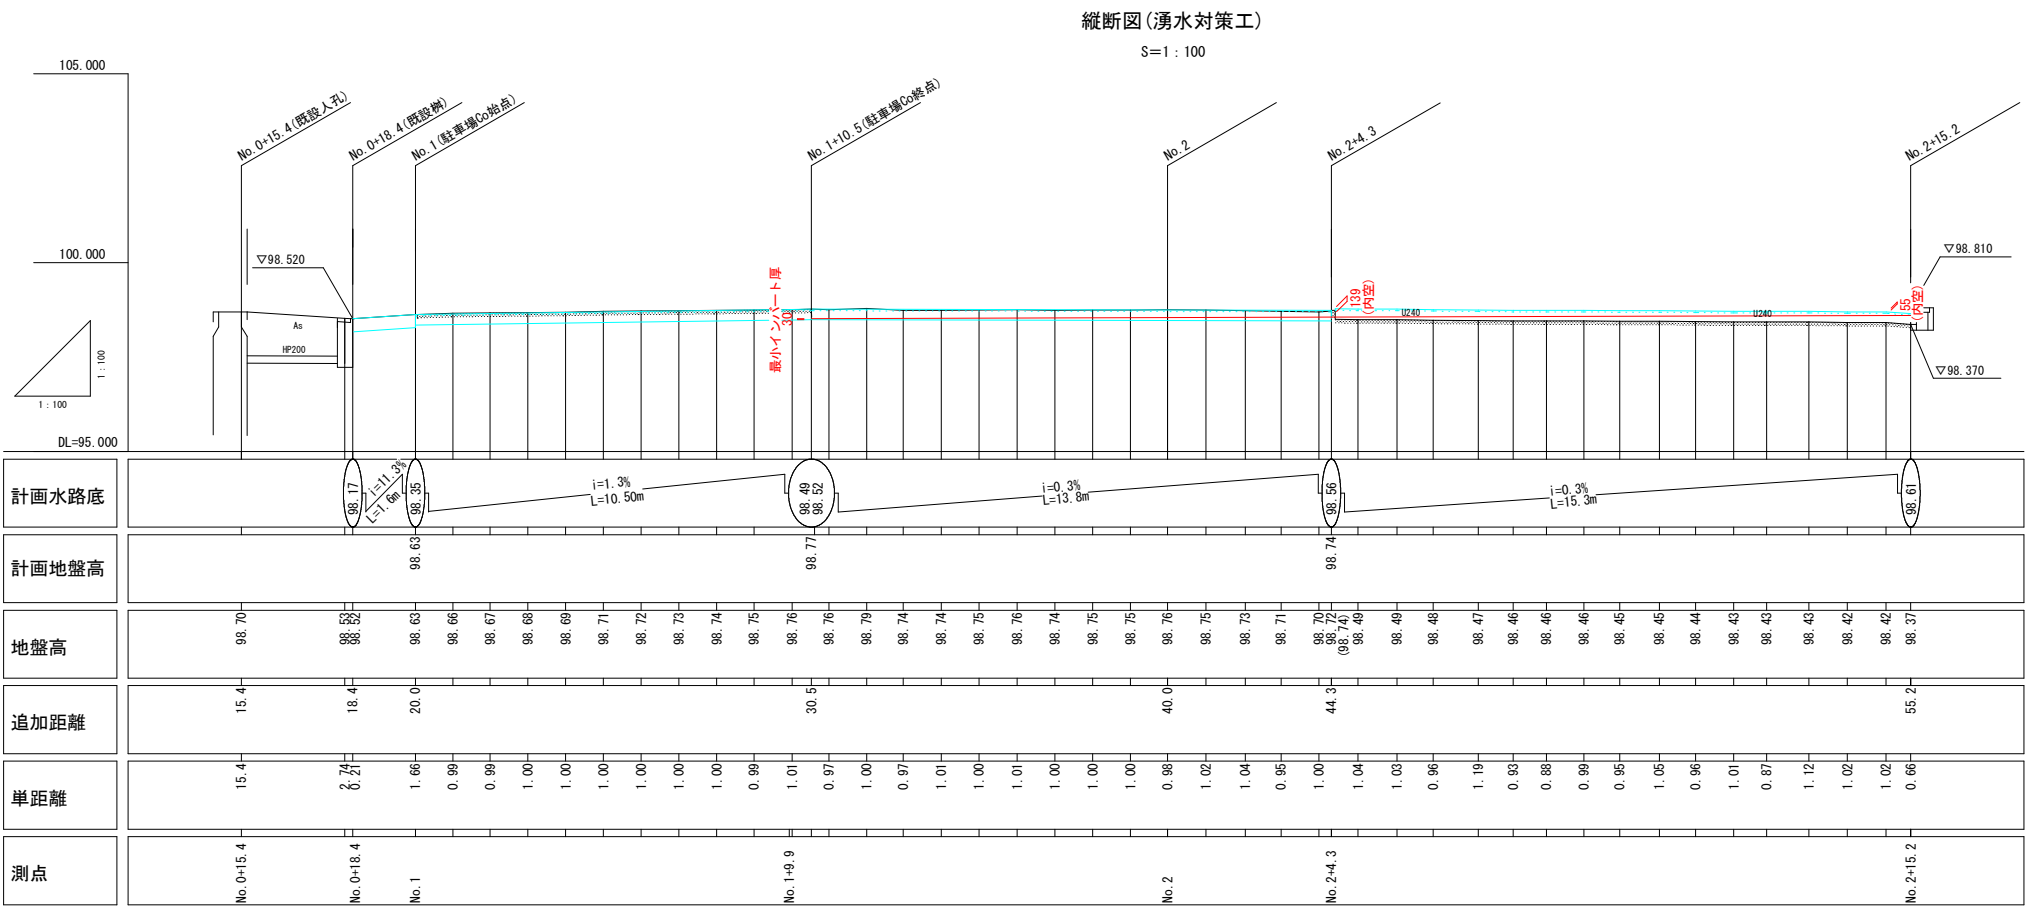

工事年度	令和8年度		
工 事 名	青峰団地法面对策(2工区)工事		
工 事 箇 所	久留米市高良内町地内		
図 面 名	縦断面図(湧水対策工)		
縮 尺	図示	図面番号	14/14
一般財団法人		久留米市開発公社	

仮設工詳細図（参考図）

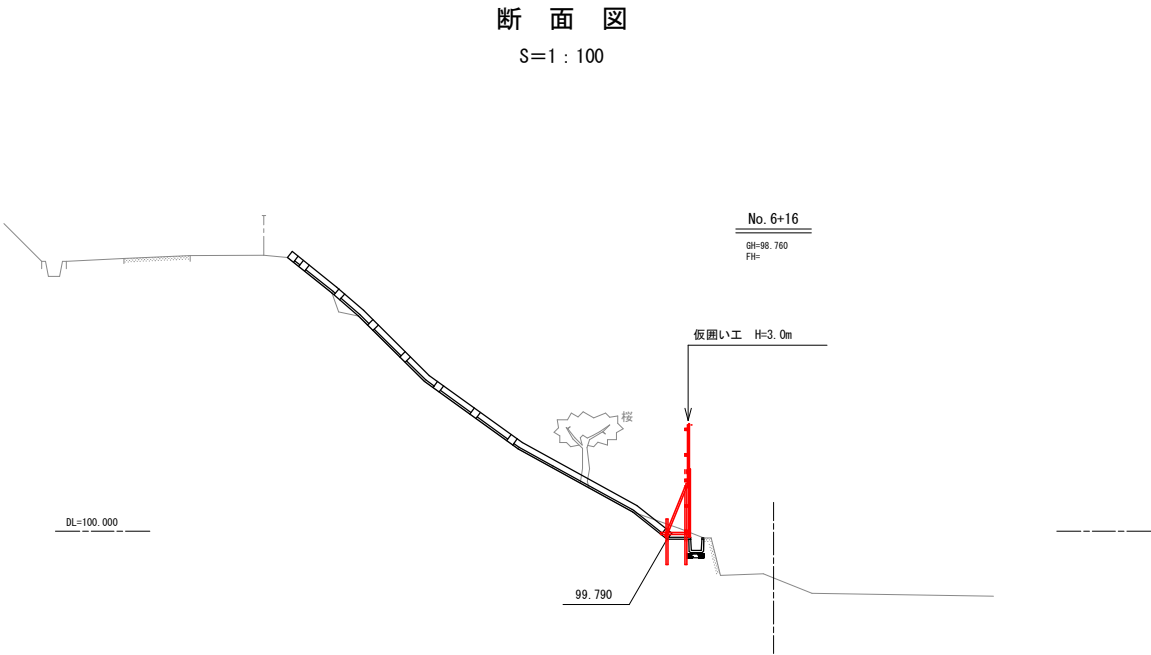

工事年度	令和 8 年度		
工 事 名	青峰団地法面对策（2 工区）工事		
工 事 箇 所	久留米市高良内町地内		
図 面 名	仮囲詳細図（参考図）		
縮 尺	図示	図面番号	
一般財団法人		久留米市開発公社	